


Snit B

alle mål er i millimeter

Målestok 1:20

Facade bliver opført i hardie plank
monteret vandret om overlæg

Tærren

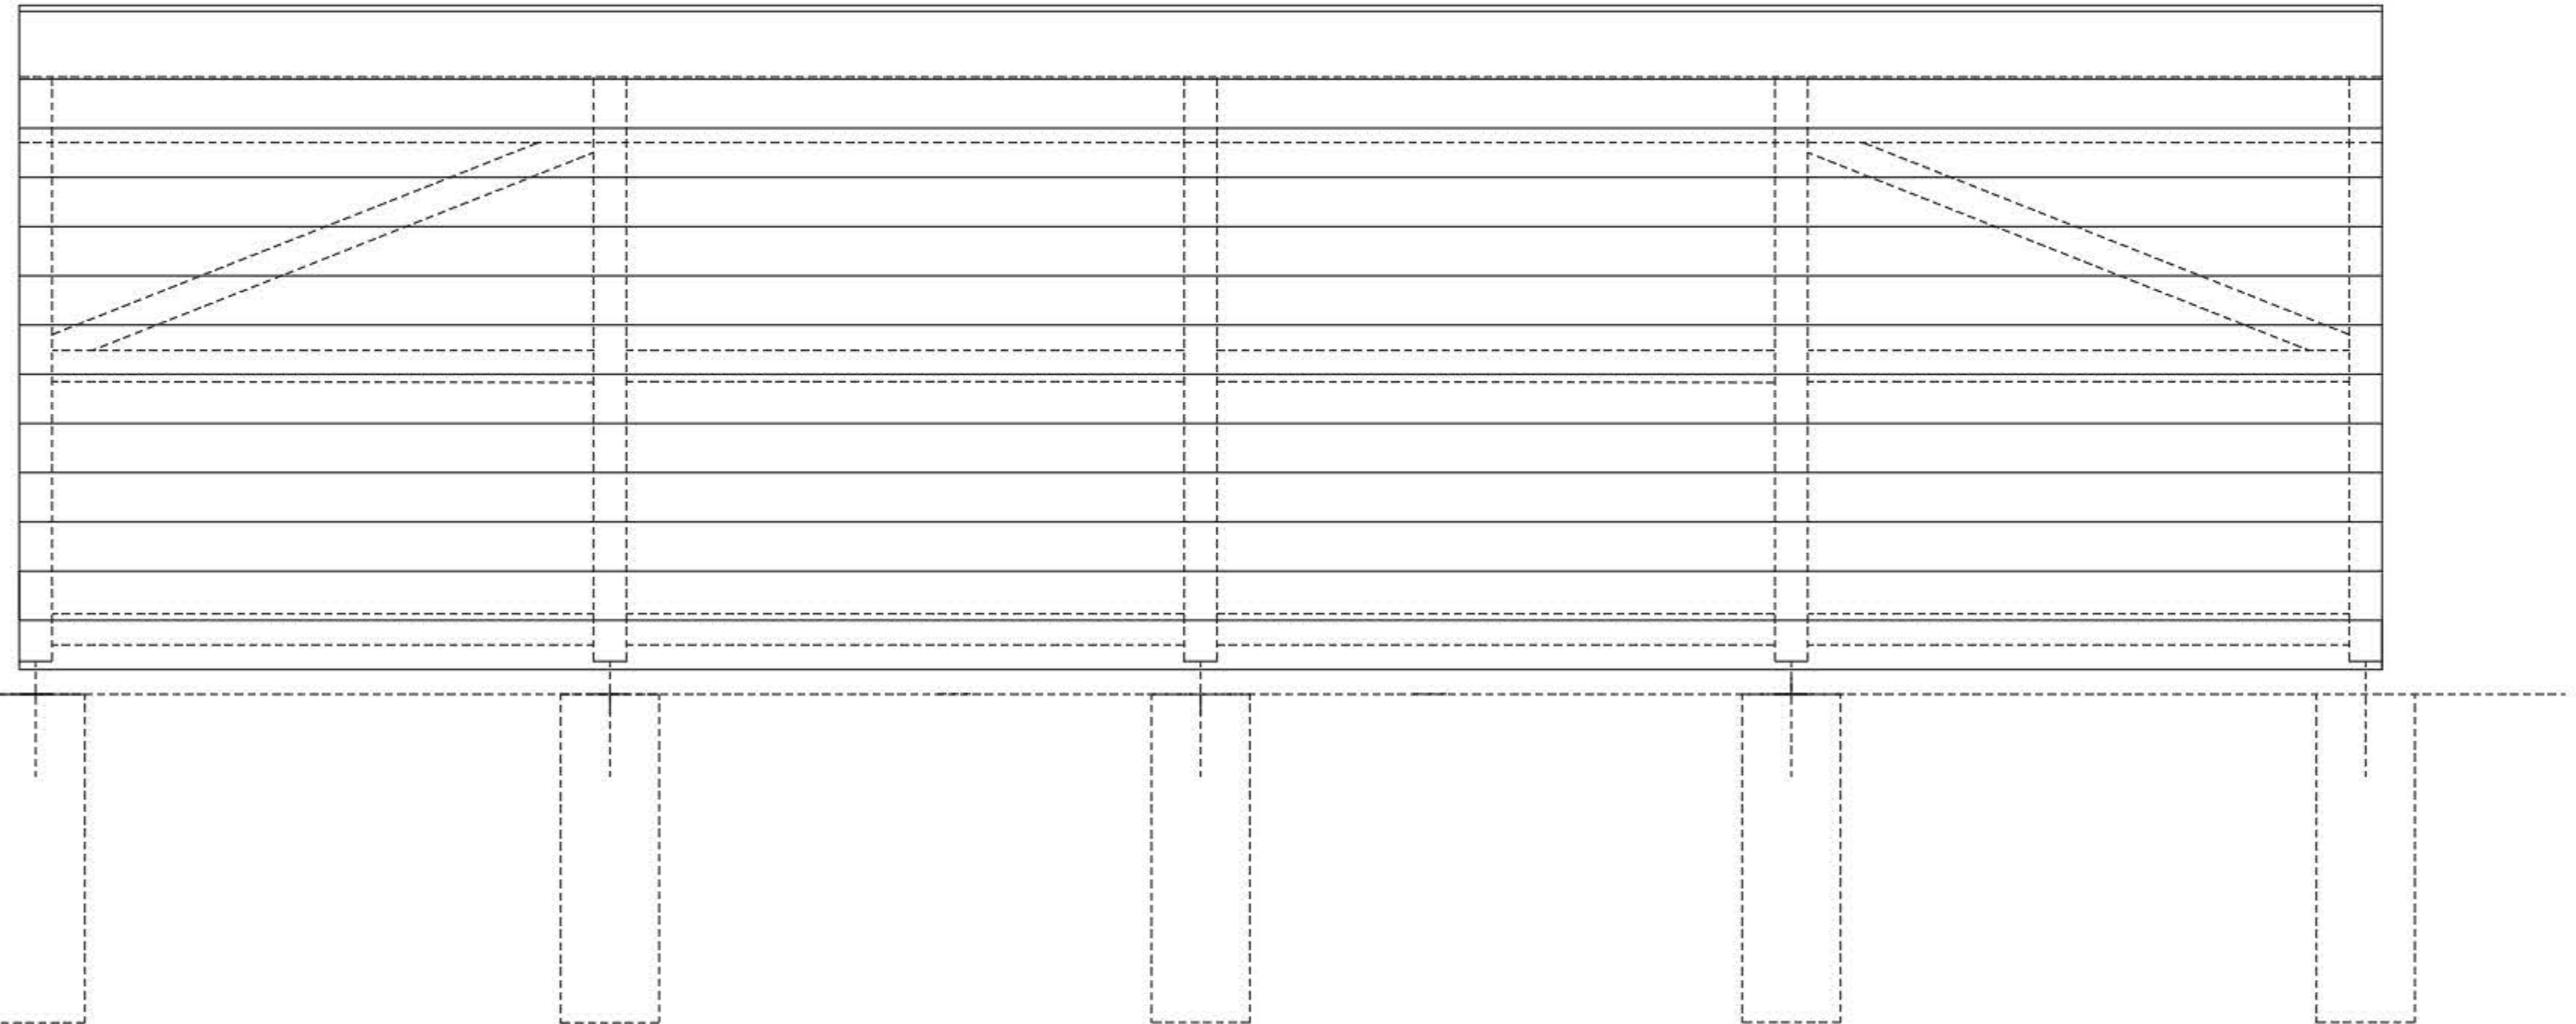

Snit B
alle mål er i millimeter
Målestok 1:20

