



Ansøgerens navn og adresse

VOGNMAND JOHN JØRGENSEN HOLDING ApS
Lundevej 10
4652 Hårlev

Afsender:

Stevns Kommune
Teknik & Miljø
Postboks 83
4660 Store Heddinge
5657 5757

Dato: 18. november
2025

Afgørelse af landzoneansøgning efter Lov om planlægning § 35

Lov om Planlægning §§ 35-38, se bilag!

Du har ansøgt om landzonetilladelse til, at der på ejendommen

Vejnavn/nr:	Lundevej 5, Lille Linde, 4652 Hårlev
Matrikelbetegnelse:	1g Ll. Linde By, Hårlev
Byggesagsnr.:	2025-1115
Ejendomsnr.:	2419

ønskes udført følgende byggearbejde:

Opførelse af enfamiliehus 239 m² samt integreret carport 36 m²

I den anledning meddeles der:

landzonetilladelse til det ansøgte. Tilladelsen offentliggøres på Stevns Kommunes hjemmeside : [Høringer, borgermøder & offentliggørelser | Stevns Kommune](#)
Tilladelsen kan ikke udnyttes før klagefristen er udløbet 4 uger efter tilladelsen har været offentliggjort. I henhold til planlovens § 56, stk. 1, bortfalder en tilladelse efter § 35, stk. 1, hvis den ikke er udnyttet inden 5 år efter at den er meddelt. Rettidig klage over en landzoneafgørelse efter planlovens § 58, stk. 1, nr. 1, har opsættende virkning, medmindre Planklagenævnet konkret bestemmer andet, jf. planlovens § 60a stk. 2.



afslag til den ansøgte landzonetilladelse. Afgørelsen kan påklages jfr. klagevejledning i denne skrivelse.

Afgørelsen er truffet efter § 35 i Lov om planlægning**Begrundelse for afgørelsen:**

Ejendommen er i vores Kommuneplan 21 beliggende i det åbne land.
I de særlige naturområder fastlægges hovedanvendelsen til land- og skovbrug under hensyntagen til naturinteresserne, som det fremgår af kort i planen over hovedstrukturen.
Der gives landzonetilladelse til:

Opførelse af enfamiliehus 239 m² samt integreret carport 36 m²

hvilket er i overensstemmelse med bestemmelserne i Lov om planlægning og kommuneplanen.
Ansøgningen ses i øvrigt ikke at være i strid med planlægningen for området.

Tilladelsen er betinget af:

Byggearbejdet skal tillige byggesagsbehandles jfr. Byggeloven.

Bemærk!

Sagen blev sendt i naboorientering den 30. oktober 2025

Stevns Kommune har ikke modtaget bemærkninger i høringsperioden

*** Denne tilladelse vedrører kun forholdet til landzonebestemmelserne i Lov om planlægning. Andre nødvendige tilladelser skal søges hos de relevante myndigheder.**

Med venlig hilsen**Stevns Kommune**

Finn Pedersen
Byggesagsbehandler

Klagevejledning

Du kan klage over denne afgørelse efter reglerne i Lov om planlægning § 58, jf. § 60. Planklagenævnet tager stilling til både retlige spørgsmål og Stevns Kommunes skøn i sagen.

Klagefristen er **4 uger** efter at afgørelsen er meddelt og/eller offentliggjort.

Hvis du ønsker at klage over denne afgørelse, kan du klage til Planklagenævnet.

Du klager via Klageportalen, som du finder et link til på forsiden af www.naevneneshus.dk

Klageportalen ligger på www.borger.dk og www.virk.dk. Du logger på www.borger.dk eller www.virk.dk, ligesom du plejer, typisk med NEM-ID. Klagen sendes gennem Klageportalen til den myndighed, der har truffet afgørelsen.

Når du klager, skal du betale et gebyr på 900 kr. for privatpersoner og 1.800 kr. for virksomheder og organisationer (2016-niveau). Du betaler gebyret med betalingskort i Klageportalen. Gebyret tilbagebetales, hvis du får helt eller delvist medhold i klagen. Vejledning om gebyrordningen kan findes på Planklagenævnets hjemmeside www.nmkn.dk

Planklagenævnet skal som udgangspunkt afvise en klage, der kommer uden om Klageportalen, hvis der ikke er særlige grunde til det.

Hvis du vil indbringe afgørelsen for domstolene, skal dette ske inden 6 måneder fra afgørelsens modtagelse.

Klagen bliver afgjort af Planklagenævnet, og denne afgørelse kan ikke påklages til anden administrativ myndighed.

Kopi af afgørelsen sendt til orientering til:

- Danmarks Naturfredningsforening: dnstevns-sager@dn.dk,
- Danmarks Naturfredningsforening afd. Stevns: stevns@dn.dk
- Friluftsrådet kreds Østsjælland: oestsjaelland@friluftsradet.dk
- Østsjællands Museum: byggesag@oesm.dk
- Museum Sydøstdanmark: stevns@museerne.dk



Uddrag af Lov om planlægning

Ansøgning om landzonetilladelse

§ 35. I landzoner må der ikke uden tilladelse fra kommunalbestyrelsen foretages udstykning, opføres ny bebyggelse eller ske ændring i anvendelsen af bestående bebyggelse og ubebyggede arealer, jf. dog §§ 5 u og 36-38. Ved kommunalbestyrelsens tilladelse efter 1. pkt. kan der lægges særlig vægt på kommuneplanens retningslinjer for omdannelseslandsbyer.

Stk. 2. Tilladelse efter stk. 1 til udstykning, bebyggelse eller ændret anvendelse, som er omfattet af reglen om lokalplanpligt i § 13, stk. 2, kan først meddeles, når de fornødne bestemmelser i kommuneplanen er endeligt vedtaget og den fornødne lokalplan er offentligt bekendtgjort.

Stk. 3. For arealer i kystnærhedszonen uden for udviklingsområder, jf. § 5 a, må tilladelse efter stk. 1 kun meddeles, hvis det ansøgte har helt underordnet betydning i forhold til de nationale planlægningsinteresser i kystområderne, jf. dog §§ 4 a og 5.

Stk. 4. Tilladelser efter stk. 1 kan først meddeles, når der er forløbet 2 uger efter, at kommunalbestyrelsen har givet skriftlig orientering om ansøgningen til naboerne til den omhandlede ejendom.

Stk. 5. Bestemmelsen i stk. 4 gælder ikke, hvis det ansøgte efter kommunalbestyrelsens skøn er af underordnet betydning for naboerne.

Stk. 6. Ansøgeren skal have skriftlig meddelelse om afgørelser efter stk. 1.

Stk. 7. En afgørelse efter stk. 1 skal indeholde oplysning om kredsen af klageberettigede efter § 59 og om regler for indgivelse og behandling af klage.

Stk. 8. Tilladelser efter stk. 1 skal offentliggøres. Offentliggørelse kan ske udelukkende digitalt. Offentliggørelse kan dog undlades, hvis tilladelsen er i overensstemmelse med en offentligt bekendtgjort lokalplan.

Stk. 9. Offentliggørelsen af en tilladelse efter stk. 1 skal indeholde oplysning om kredsen af klageberettigede efter § 59 og om regler for indgivelse og behandling af klage.

Stk. 10. Kommunalbestyrelsen kan meddele tilladelse efter stk. 1 til etablering af flere boligenheder i eksisterende bygninger i landzone, som er egnede hertil. Det er en forudsætning, at boligenhederne indrettes uden væsentlig om- eller tilbygning. De nye boligenheder er ikke omfattet af retten til at udvide til 500 m² efter § 36, stk. 1, nr. 10, og kan ikke overgå til anvendelse til fritidsboliger efter § 36, stk. 1, nr. 18.

§ 35 a. Kommunalbestyrelsen kan i særlige tilfælde meddele tilladelse efter § 35 til udvidelse eller ændring af eksisterende vognmandsvirksomheder, der før den 15. juni 2017 har ligget på stedet i en længere årrække.

§ 36. Tilladelse efter § 35, stk. 1, kræves ikke til:

1) Udstykning efter § 10, stk. 1 og 3, i lov om landbrugsejendomme, til samdrift med en bestående landbrugsejendom.

2) Udstykning af en skovejendom efter § 6, stk. 1, nr. 6 og 7, i lov om landbrugsejendomme.

3) Byggeri, der er erhvervsmæssigt nødvendigt for driften af den pågældende landbrugsejendom, landbrugsbedrift, bortset fra husdyranlæg, eller skovbrugsejendom eller for udøvelse af fiskerierhvervet, jf. dog stk. 2.

4) Mindre byggeri, der er erhvervsmæssigt nødvendigt for driften af eksisterende dambrug på en landbrugsejendom.

5) Ibrugtagen af bebyggelse eller arealer til landbrug eller skovbrug eller til brug for udøvelse af fiskerierhvervet.

6) Udstykning, byggeri eller ændret anvendelse i det omfang, dette er påbudt i en afgørelse efter §§ 19 d-19 f eller bestemt i en fredning efter lov om naturbeskyttelse eller udtrykkeligt er tilladt i en lokalplan, der er tilvejebragt efter reglerne i denne lov.

7) Indvinding af råstoffer i jorden.

8) Opførelse af garager, carporte, udhuse, drivhuse og lignende bygninger på højst 50 m², når disse opføres i tilknytning til enfamiliehuse eller sommerhuse og byggeriet ikke medfører oprettelse af en ny bolig.

9) Byggeri, der i bygningsreglement er fritaget for krav om byggetilladelse, og som etableres til brug for offentlige trafik-, forsynings- eller varslingsanlæg eller radio- og tv-modtagelse.

10) Til- og ombygning af helårshus, hvorved husets samlede bruttoetageareal ikke overstiger 500 m², jf. dog stk. 62).

11) Helårsboligs overgang til anvendelse som fritidsbolig.

12) Genoptagelse af helårsbeboelse af boliger, som midlertidigt har været anvendt til fritidsformål i henhold til et af kommunalbestyrelsen meddelt samtykke i medfør af lov om midlertidig regulering af boligforholdene.

13) Udstykning, der foretages på grundlag af en erhvervelse efter lov om jordfordeling og offentligt køb og salg af fast ejendom til jordbrugs-mæssige formål m.m. (jordfordelingsloven) til et regionalt jordkøbsnævns formål.

14) Opførelse eller indretning i eksisterende bebyggelse af en bolig på en landbrugsejendom, hvis areal overstiger 30 ha, når den nye bolig skal benyttes i forbindelse med et generationsskifte eller til en medhjælper.

15) Tilbygning med indtil 500 m² på en ejendom, jf. stk. 4 og § 37, stk. 1, til udvidelse af en mindre erhvervsvirksomhed i det åbne land, som lovligt er etableret i en tidligere landbrugsbygning.

16) Tilbygning til en mindre butik i landzone, der er etableret i en overflødig bygning, når butikens samlede bruttoetageareal efter udvidelsen ikke overstiger 250 m², jf. stk. 4 og 5.

17) Panelantenner til mobilkommunikation med tilhørende radiomoduler og transmissionslinks i neutrale farver, som opsættes på eksisterende master, der anvendes til offentlig mobilkommunikation, siloer eller høje skorstene, når bebyggelsens højde ikke dermed forøges.

18) En pensionists personlige ret til at benytte en fritidsbolig, herunder en lokalplanlagt fritidsbolig, til helårsbeboelse, når pensionisten har ejet ejendommen i 1 år, jf. dog stk. 8-11.

19) Teknikskabe i neutrale farver med en grundplan på maksimalt 2 m² og en højde på maksimalt 2,5 m til brug for de antenner, der er nævnt i nr. 17 og som opsættes på eller umiddelbart ved masten, siloen eller skorstenen.

20) Tilbygning med indtil 500 m² på en ejendom til udvidelse af en erhvervsvirksomhed i landzone, som lovligt er etableret i en overflødig bygning, jf. dog stk. 5 og § 37, stk. 2.

Stk. 2. Der kræves dog tilladelse efter § 35, stk. 1, for så vidt angår beliggenheden og udformningen af bygninger som omhandlet i stk. 1, nr. 3, 14 og 15, der opføres uden tilknytning til ejendommens hidtidige bebyggelsesarealer. Nye beboelsesbygninger omfattet af stk. 1, nr. 3, kan etableres op til



50 m væk fra eksisterende bebyggelse. Det skal dog ske ud fra kommunalbestyrelsens konkrete vurdering, således at afstanden har en passende proportionalitet med bebyggelses størrelse. For så vidt angår gyllebeholderen, skal der meddeles tilladelse til en af hensyn til markdriften ønsket placering, medmindre væsentlige hensyn til landskab, natur og miljø samt naboer afgørende taler imod placeringen. En tilladelse skal være betinget af, at gyllebeholderen afskærmes med beplantning, og at gyllebeholderen skal fjernes, når den ikke længere er nødvendig for driften.

Stk. 3. Der kan kun i særlige tilfælde meddeles tilladelse efter § 35, stk. 1, til frastykning af en bolig, der er opført på en landbrugsejendom i henhold til bestemmelsen i stk. 1, nr. 133).

Stk. 4. Bestemmelserne i stk. 1, nr. 14, 15 og 20, gælder ikke inden for klitfrednings- og strandbeskyttelseslinjen efter naturbeskyttelsesloven.

Stk. 5. Bestemmelserne i stk. 1, nr. 16 og 20, gælder ikke inden for klitfrednings- og strandbeskyttelseslinjen efter naturbeskyttelsesloven og i kystnærhedszonen uden for udviklingsområder.

Stk. 6. Stk. 1 finder ikke anvendelse på campinghytter.

Stk. 7. Medmindre kommunalbestyrelsen ved samtykket bestemmer andet, finder stk. 1, nr. 9, ikke anvendelse på boliger, hvor anvendelsen på grundlag af et meddelt samtykke efter lov om midlertidig regulering af boligforholdene kan veksle mellem helårsbeboelse og fritidsbeboelse.

Stk. 8. Ved pensionist efter stk. 1, nr. 18, forstås den i § 41, stk. 2, omhandlede personkreds.

Stk. 9. En pensionists ægtefælle, samlever eller nært beslægtede kan sammen med pensionisten benytte fritidsboligen til helårsbeboelse. Efter pensionistens død kan ægtefællen, samleveren eller den nært beslægtede fortsætte med at benytte boligen til helårsbeboelse. Ved fraflytning bortfalder denne ret.

Stk. 10. Dør pensionisten uden at efterlade sig en ægtefælle eller samlever, har en anden person, der har haft fælles husstand med pensionisten, ret til at fortsætte med at benytte fritidsboligen til helårsbeboelse. Ved fraflytning bortfalder denne ret.

Stk. 11. Retten til helårsbeboelse bortfalder dog, hvis der nedlægges forbud mod, at fritidsboligen anvendes til helårsbeboelse efter reglerne om boligtilsyn i kapitel 9 i lov om byfornyelse. Bestemmelserne i kapitel VII i lov om midlertidig regulering af boligforholdene finder ikke anvendelse på fritidsboliger, der benyttes til helårsbeboelse efter stk. 1, nr. 18.

Stk. 12. Bestemmelsen i stk. 1, nr. 18, gælder ikke inden for støjkonsekvensområder omkring lufthavne reguleret efter denne lov, sikkerhedszoner omkring risikovirksomheder og forsvarets øvelsespladser og skyde- og øvelsesterræner. Hvis kommunalbestyrelsen meddeler en pensionist en personlig tilladelse efter § 35, stk. 1, til at benytte en fritidsbolig til helårsbeboelse inden for områderne nævnt i 1. pkt., kan fastsatte vilkår for virksomheder i regler eller afgørelser efter miljøbeskyttelsesloven ikke skærpes som følge af denne benyttelse af boligen.

§ 37. Bygninger, der ikke længere er nødvendige for driften af en landbrugsejendom, kan uden tilladelse efter § 35, stk. 1, tages i brug til håndværks- og industrivirksomhed, mindre butikker, liberale erhverv, forenings- og fritidsformål og en bolig, jf. dog stk. 4, samt lager- og kontorformål m.v. på betingelse af:

1) at virksomheden eller boligen etableres i bestående bygninger, der ikke om- eller tilbygges i væsentligt omfang,

2) at bygningerne ikke er opført inden for de seneste 5 år, og

3) at byggeriet ikke er opført uden landzonetilladelse i henhold til § 36, stk. 1, nr. 3, som erhvervsmæssigt nødvendigt for en bedrift.

Stk. 2. Andre overflødiggjorte bygninger end de i stk. 1 nævnte kan uden tilladelse efter § 35, stk. 1, tages i brug til håndværks- og industrivirksomhed, mindre butikker, liberale erhverv, forenings- og fritidsformål og en bolig, jf. dog stk. 4 og 6, samt lager- og kontorformål m.v., hvis

1) virksomheden eller boligen etableres i bestående bygninger, der ikke om- eller tilbygges i væsentligt omfang,

2) bygningen ikke er opført inden for de seneste 5 år og

3) bygningen ikke er beliggende inden for klitfrednings- og strandbeskyttelseslinjen eller i kystnærhedszonen uden for udviklingsområder.

Stk. 3. I tilknytning til de bygninger, der er nævnt i stk. 1, kan der endvidere etableres et mindre ikke skæmmende oplag efter kommunalbestyrelsens nærmere bestemmelse.

Stk. 4. Er der flere tidligere bygninger på en ejendom, kan der kun etableres en bolig efter stk. 1 og 2 i én af disse bygninger.

Stk. 5. Der kan ikke efter stk. 1 og 2 indrettes mindre butikker og en bolig i overflødiggjorte bygninger, der er beliggende inden for klitfrednings- og strandbeskyttelseslinjen.

Stk. 6. Der kræves dog tilladelse efter § 35, stk. 1, til ændret anvendelse af bygninger som omhandlet i stk. 1 og 2 i følgende områder:

1) Statsligt og kommunalt udpegede støjkonsekvensområder omkring flyvepladser godkendt efter luftfartslovens § 55, lægehelikopterflyvepladser, militære flyvepladser, forsvarets skydebaner, forsvarets øvelsespladser og skyde- og øvelsesterræner og vindmøller og

2) de af kommunalbestyrelsen udpegede konsekvensområder omkring tekniske anlæg, vindmøller og støjende fritidsanlæg m.v., jf. § 11 a, stk. 1, nr. 27.

§ 38. Anvendelse af bygninger til den virksomhed, der er nævnt i § 37, må kun ske efter forudgående anmeldelse til kommunalbestyrelsen. Kommunalbestyrelsen skal påse, om betingelserne efter § 37 er opfyldt. Såfremt kommunalbestyrelsen ikke har gjort indsigelse inden 2 uger fra den dag, anmeldelsen er modtaget, kan bygningerne tages i brug.


Stk. 2. Opførelse af byggeri i henhold til § 36, stk. 1, nr. 3 og 4, må kun ske efter forudgående anmeldelse til kommunalbestyrelsen. Kommunalbestyrelsen skal påse, om betingelserne efter § 36, stk. 1, nr. 3, er opfyldt, og vurdere, om byggeriet opføres som erhvervsmæssigt nødvendigt for den pågældende ejendoms drift eller for den landbrugsdrift, som består af den pågældende ejendom og andre ejendomme og arealer. Har kommunalbestyrelsen ikke gjort indsigelse inden 2 uger fra den dag, anmeldelsen er modtaget, kan byggeriet opføres. For de byggerier, der er nævnt i § 36, stk. 1, nr. 4, er fristen for kommunalbestyrelsens indsigelse dog 45 dage.

Klageregler m.v.

Kommunen indhenter relevante oplysninger om ejendommen og registrerer de oplysninger, der er nødvendige for kommunens sagsbehandling.

Kommunen kontrollerer de modtagne oplysninger og videregiver oplysningerne til andre offentlige myndigheder, private virksomheder m.fl., der har lovmæssigt krav på oplysningerne eller som samarbejder med kommunen. De har adgang til indsigt med registreringerne og kan kræve forkerte oplysninger berigtiget.


Oplysninger om den meddelte tilladelse vil normalt blive offentliggjort.

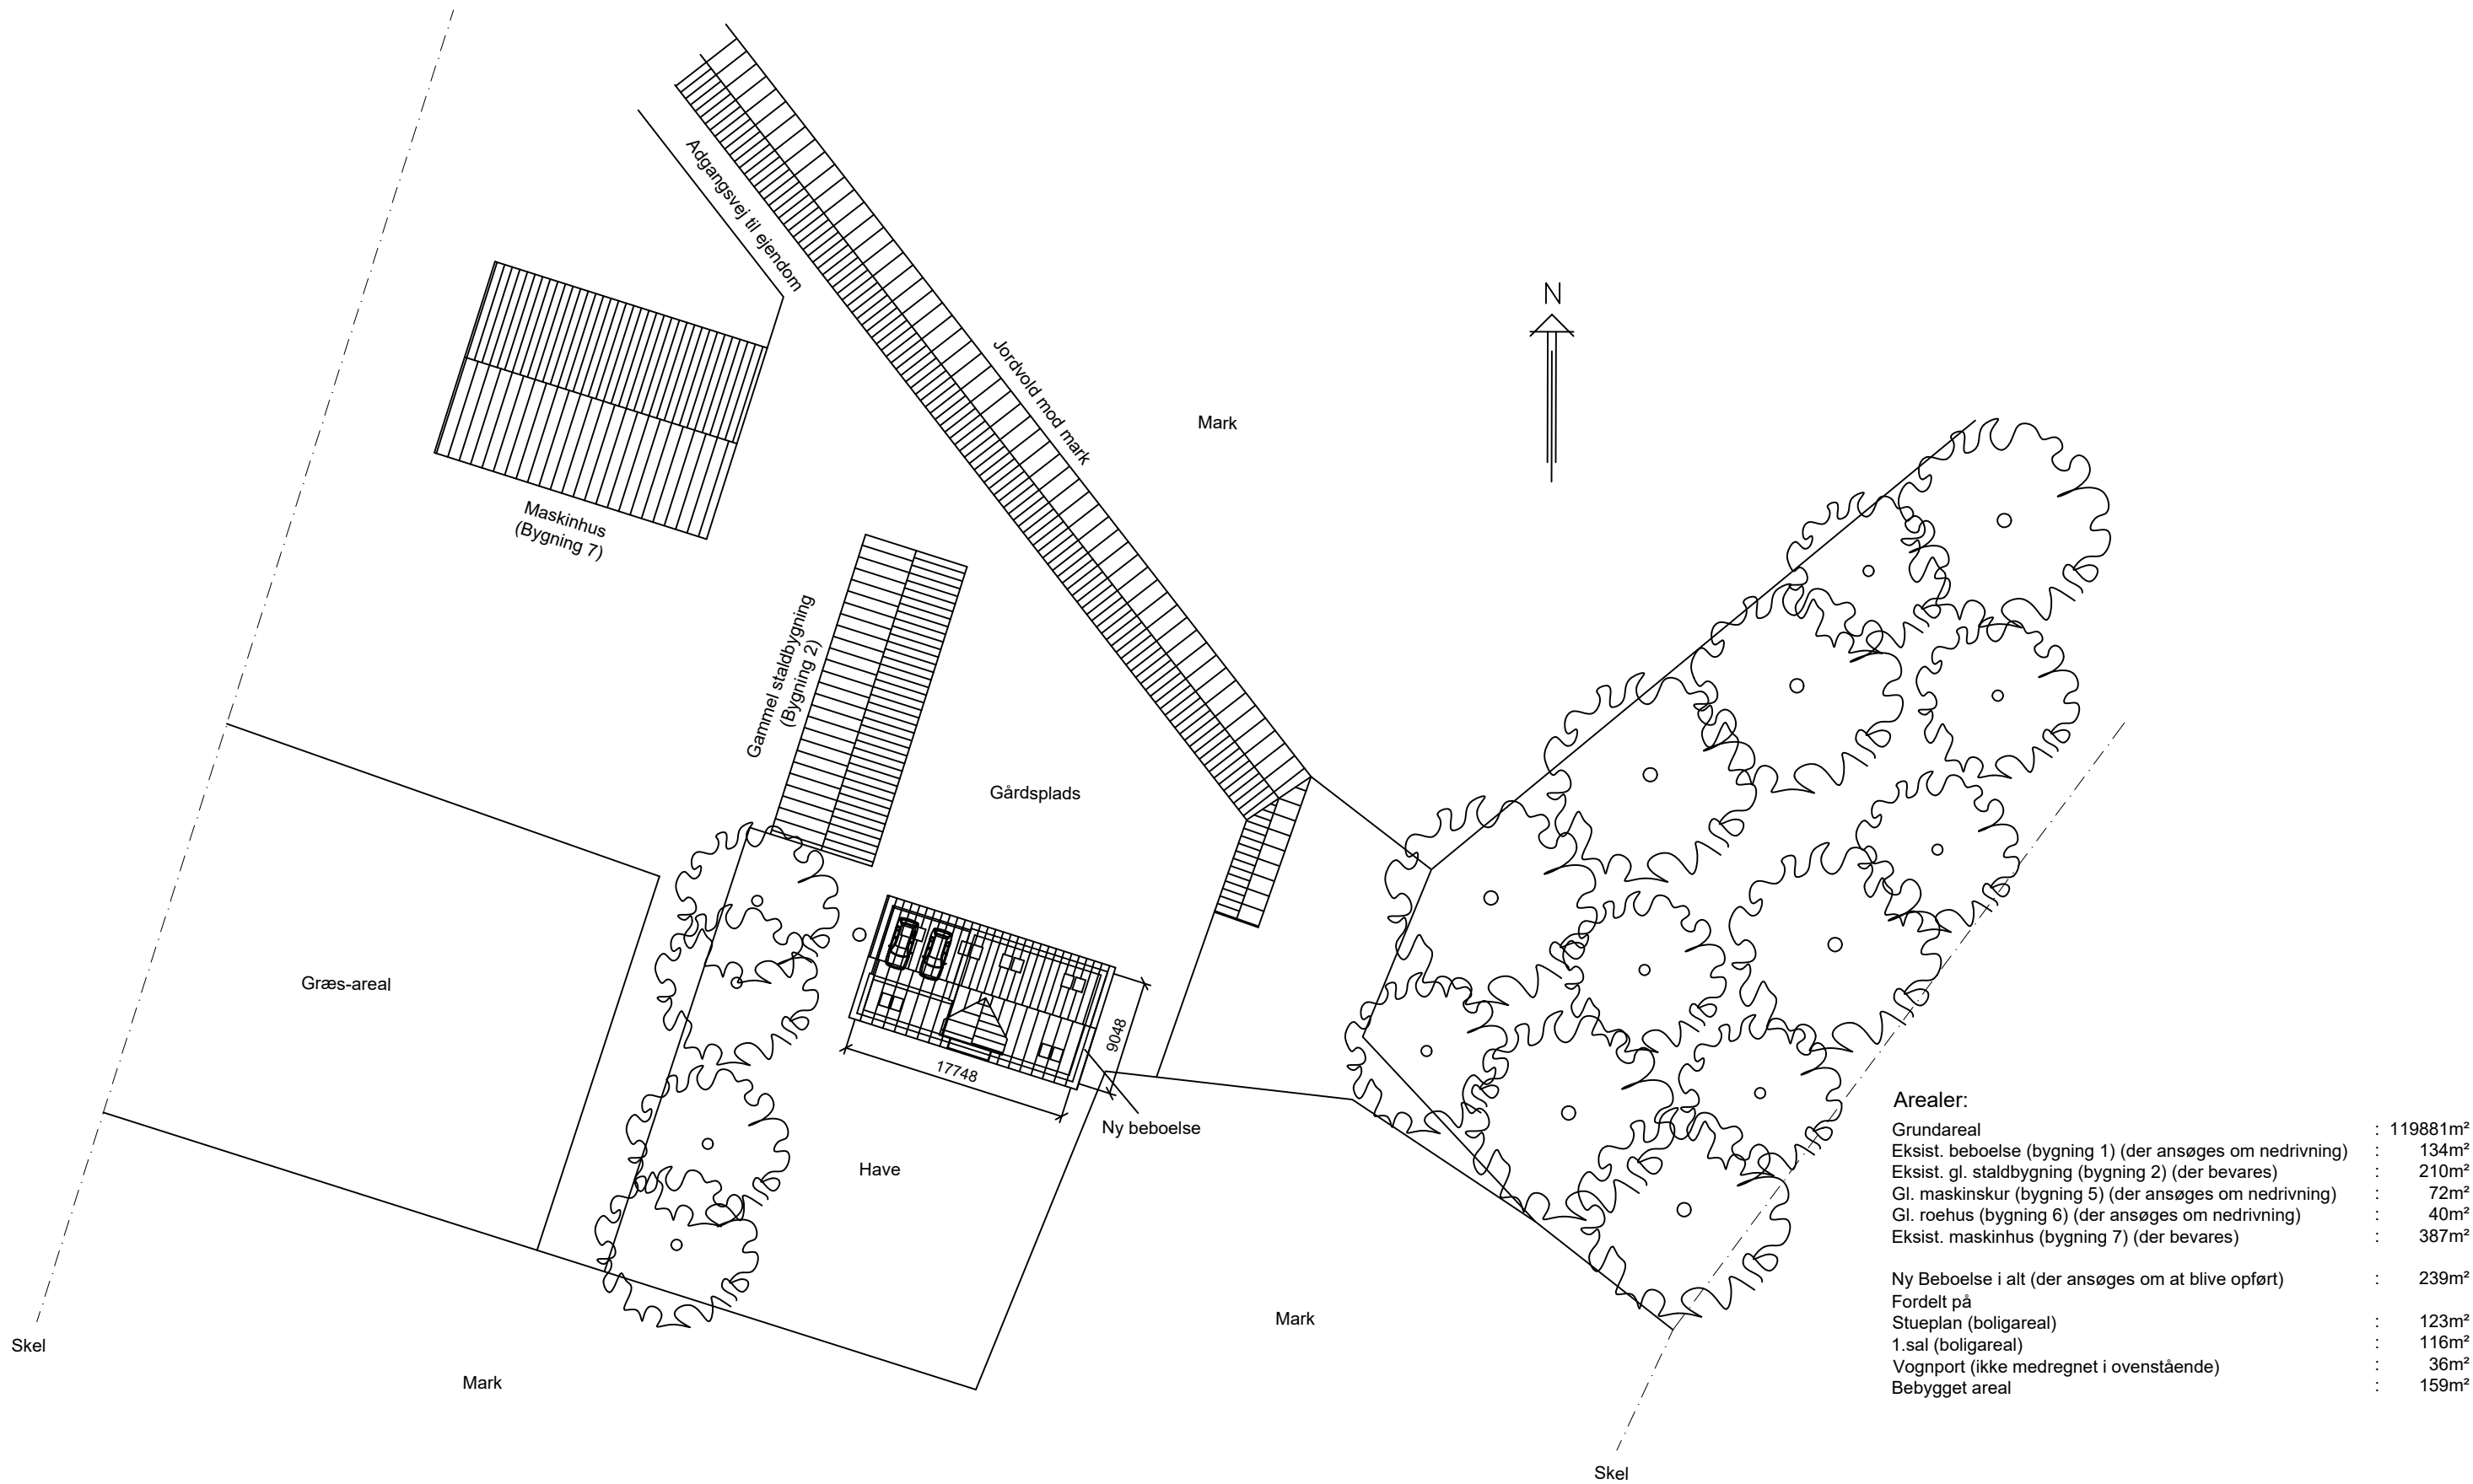

Situationsplan

Nyt enfamiliehus - Lundevej 5


John Jørgensen
Lundevej 5 - 4652 Hårlev
Matr.nr. 1g - LI.Linde By, Hårlev
Situationsplan
Mål: 1:500
Dato: 26-09-2025

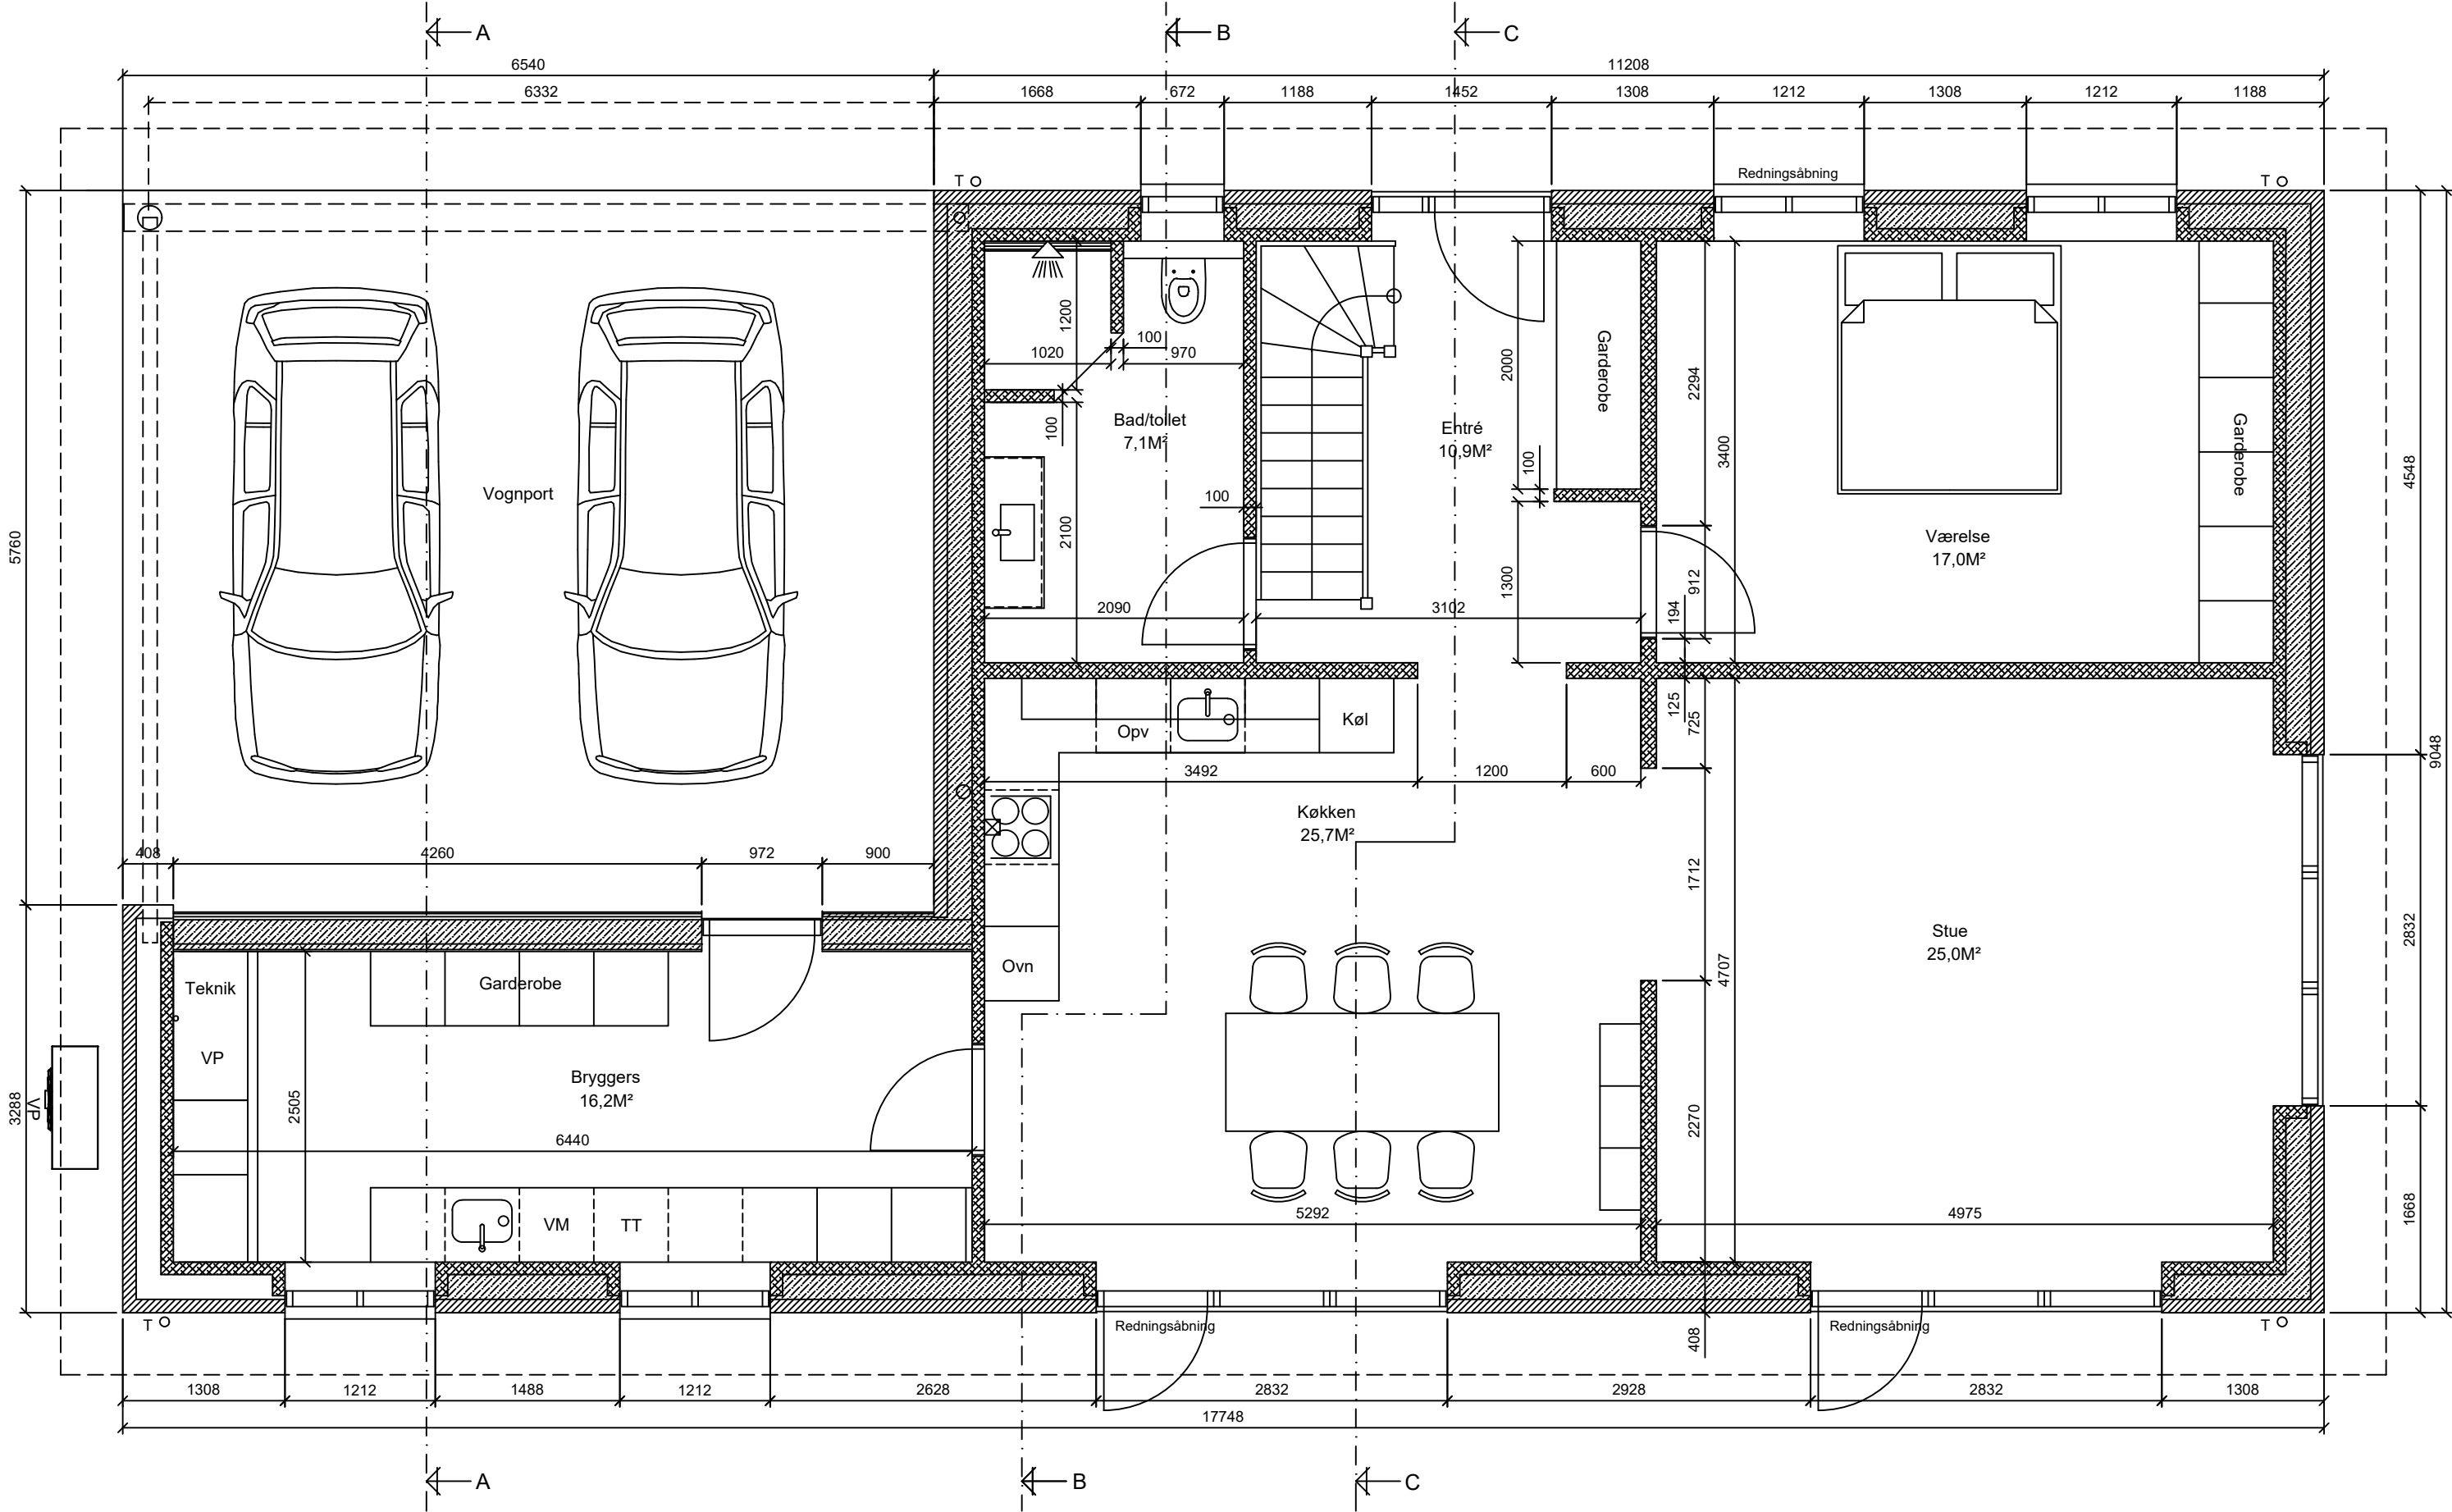

Stueplan

Boligareal stueplan	123m2
Boligareal 1.salsplan	116m2
Vognport:	36m2
Bebygget areal:	159m2

Nyt enfamiliehus - Lundevej 5
John Jørgensen
Lundevej 5 - 4652 Hårlev
Matr.nr. 1g - Ll.Linde By, Hårlev
Fundaments- og afløbsplan
Mål: 1:50
Dato: 26-09-2025

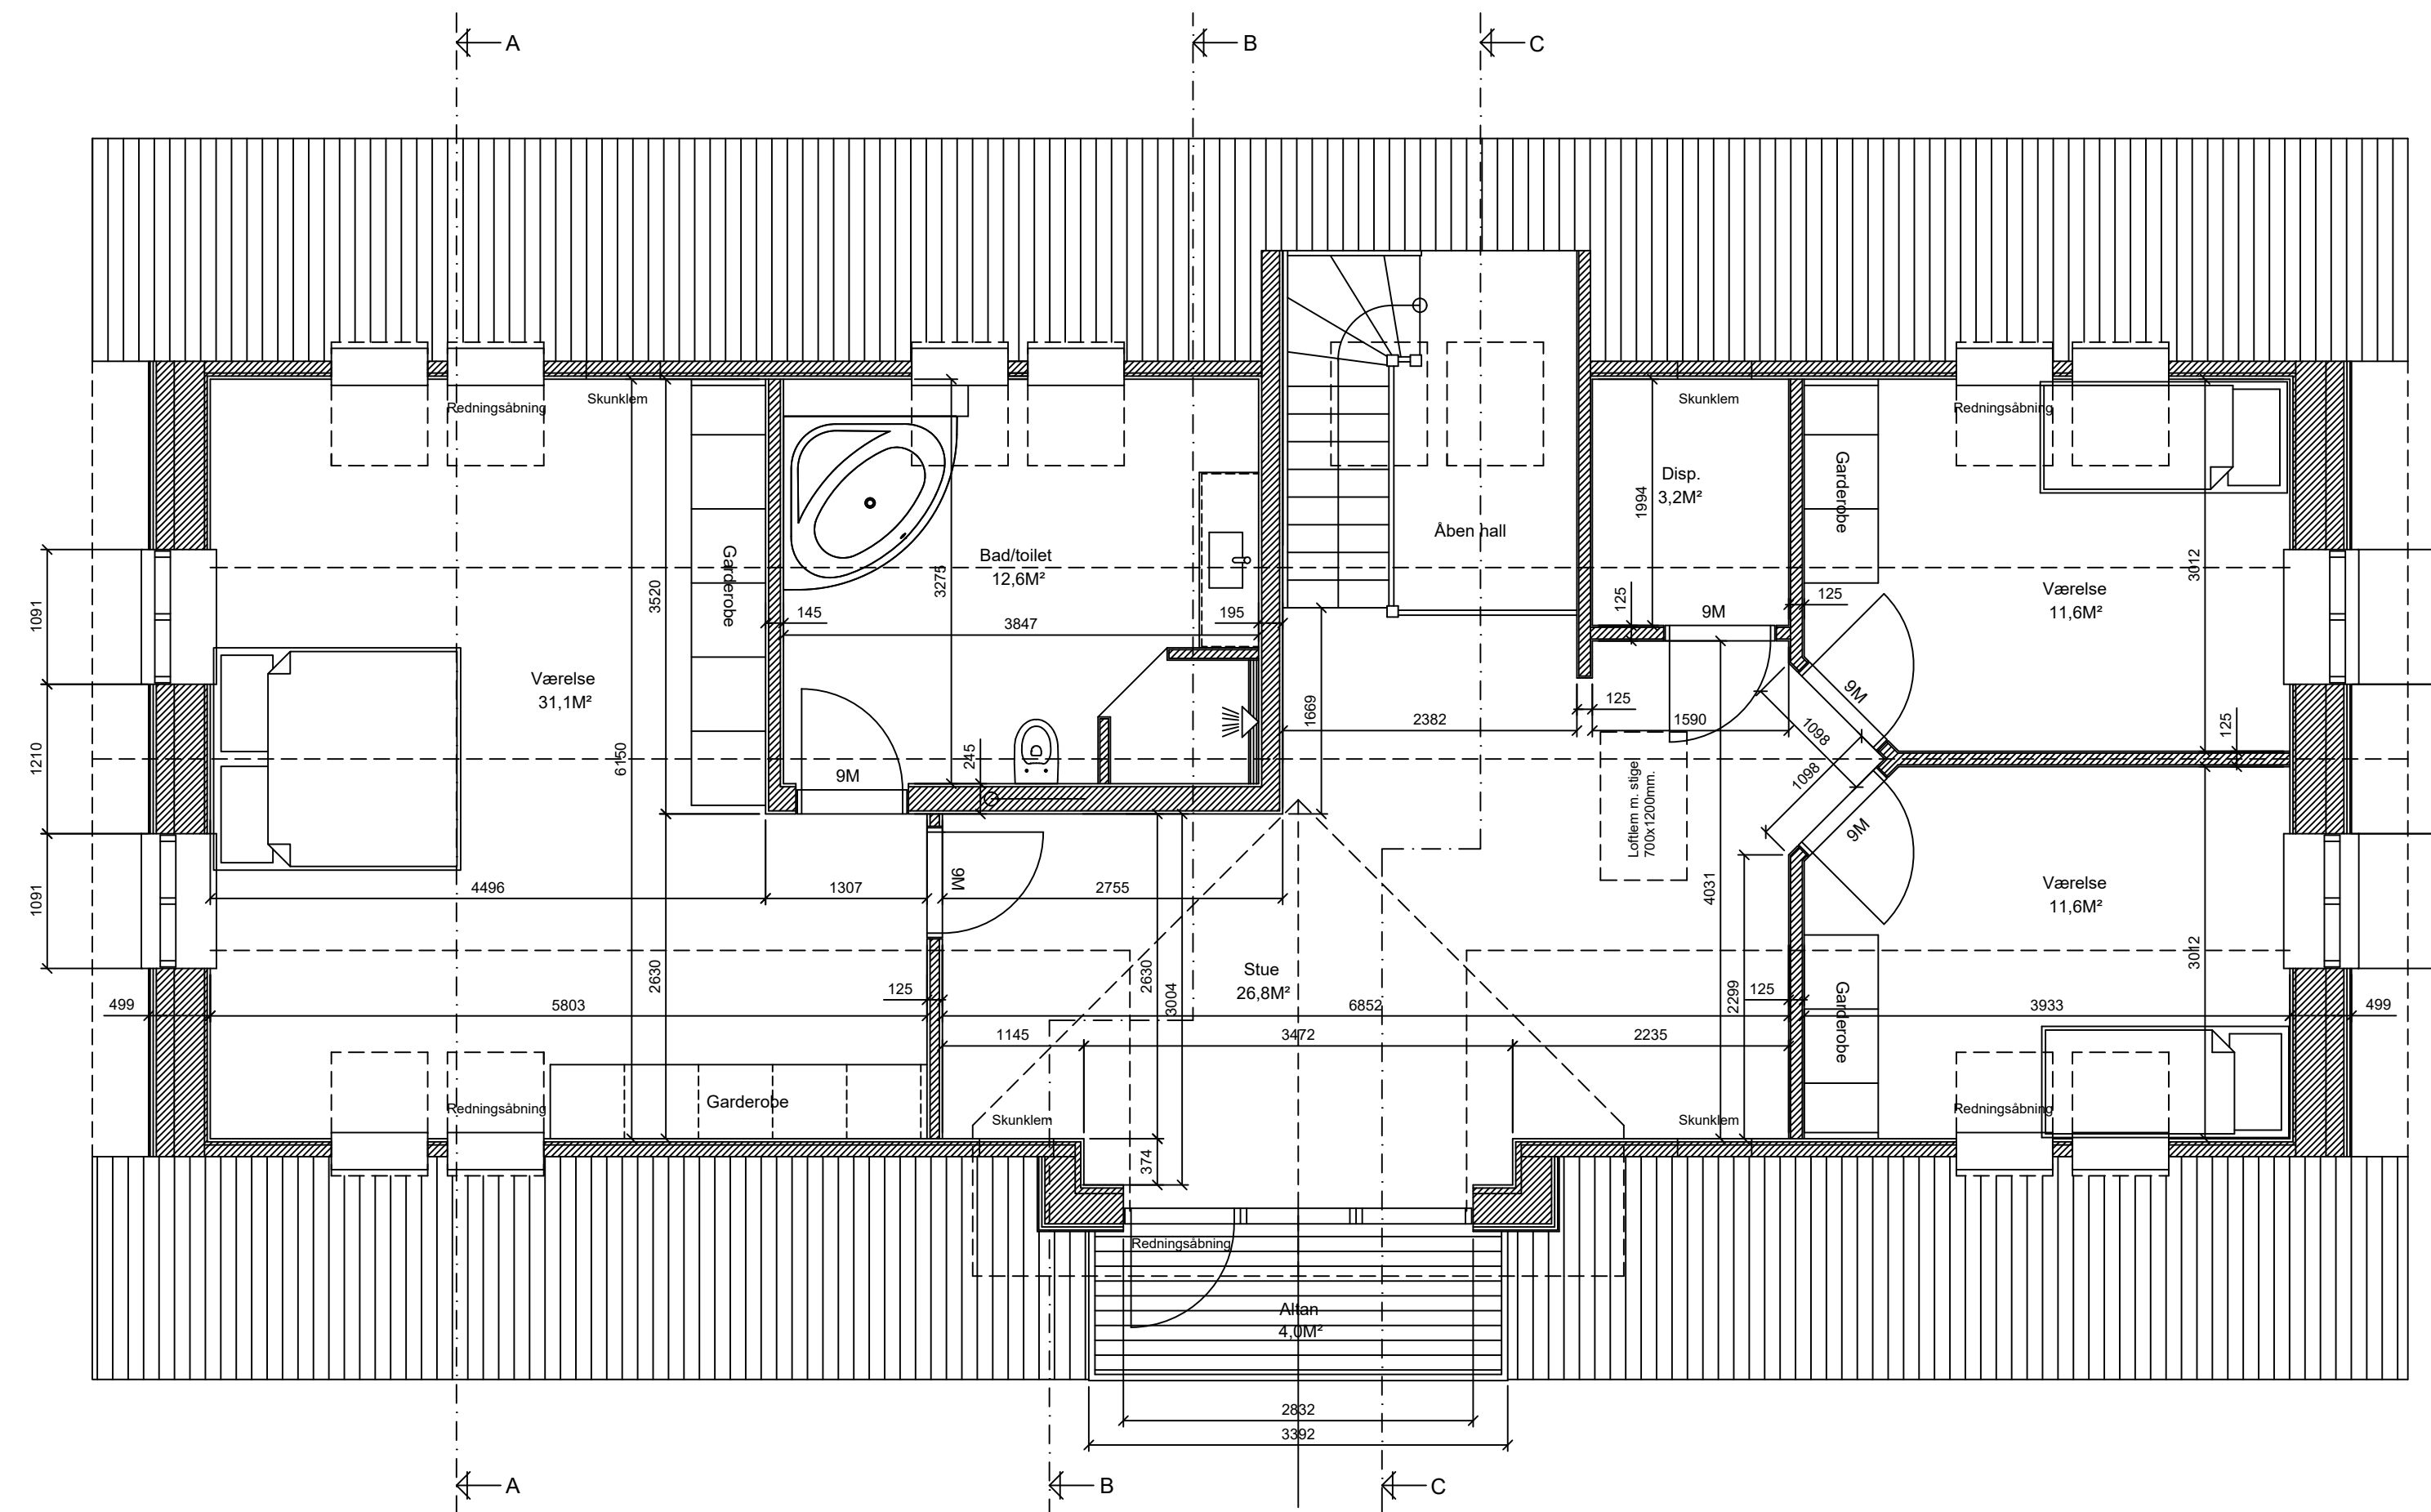

1.salsplan

Nyt enfamiliehus - Lundevej 5
John Jørgensen
Lundevej 5 - 4652 Hårlev
Matr.nr. 1g - Ll.Linde By, Hårlev
1.salsplan
Mål: 1:50
Dato: 26-09-2025

Tegningsforklaring



Vaskemaskine
Køkkenvask
Håndvask
Gulv afløb
Toilet
Overløb
Spildevand
Regnvand

VA
KV
HV
GA
WC
OL
—

Gulvkote
Sandfangsbrønd
Rensebrønd


GK
Ø
⊕

Alle ubenævnte ledninger er af 110 PVC og ligger med et fald på min. 20‰.
Drænslange ligger med et fald på min. 3‰.
Forankring
Ø12mm gevindstang A4-rustfri
(Se ing. projekt for korrekt placering)

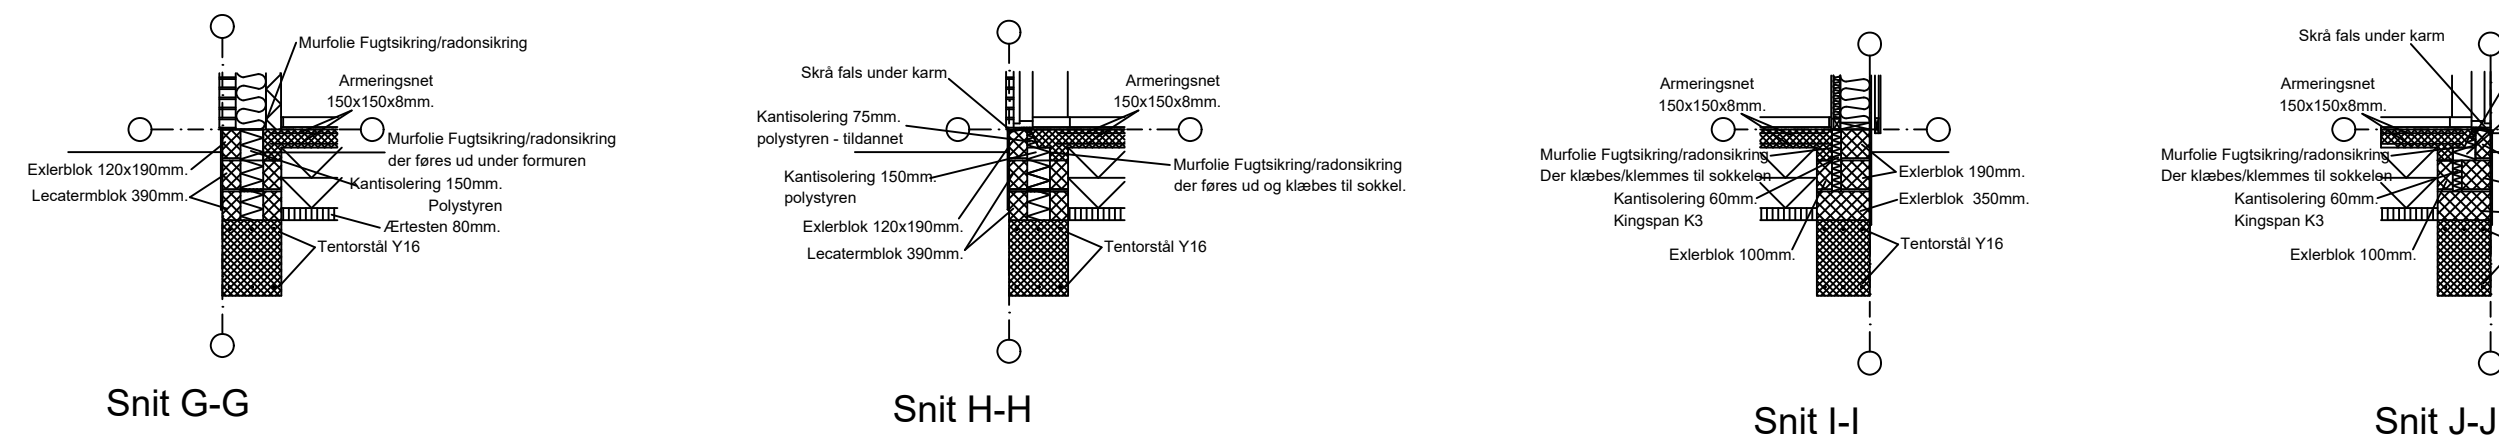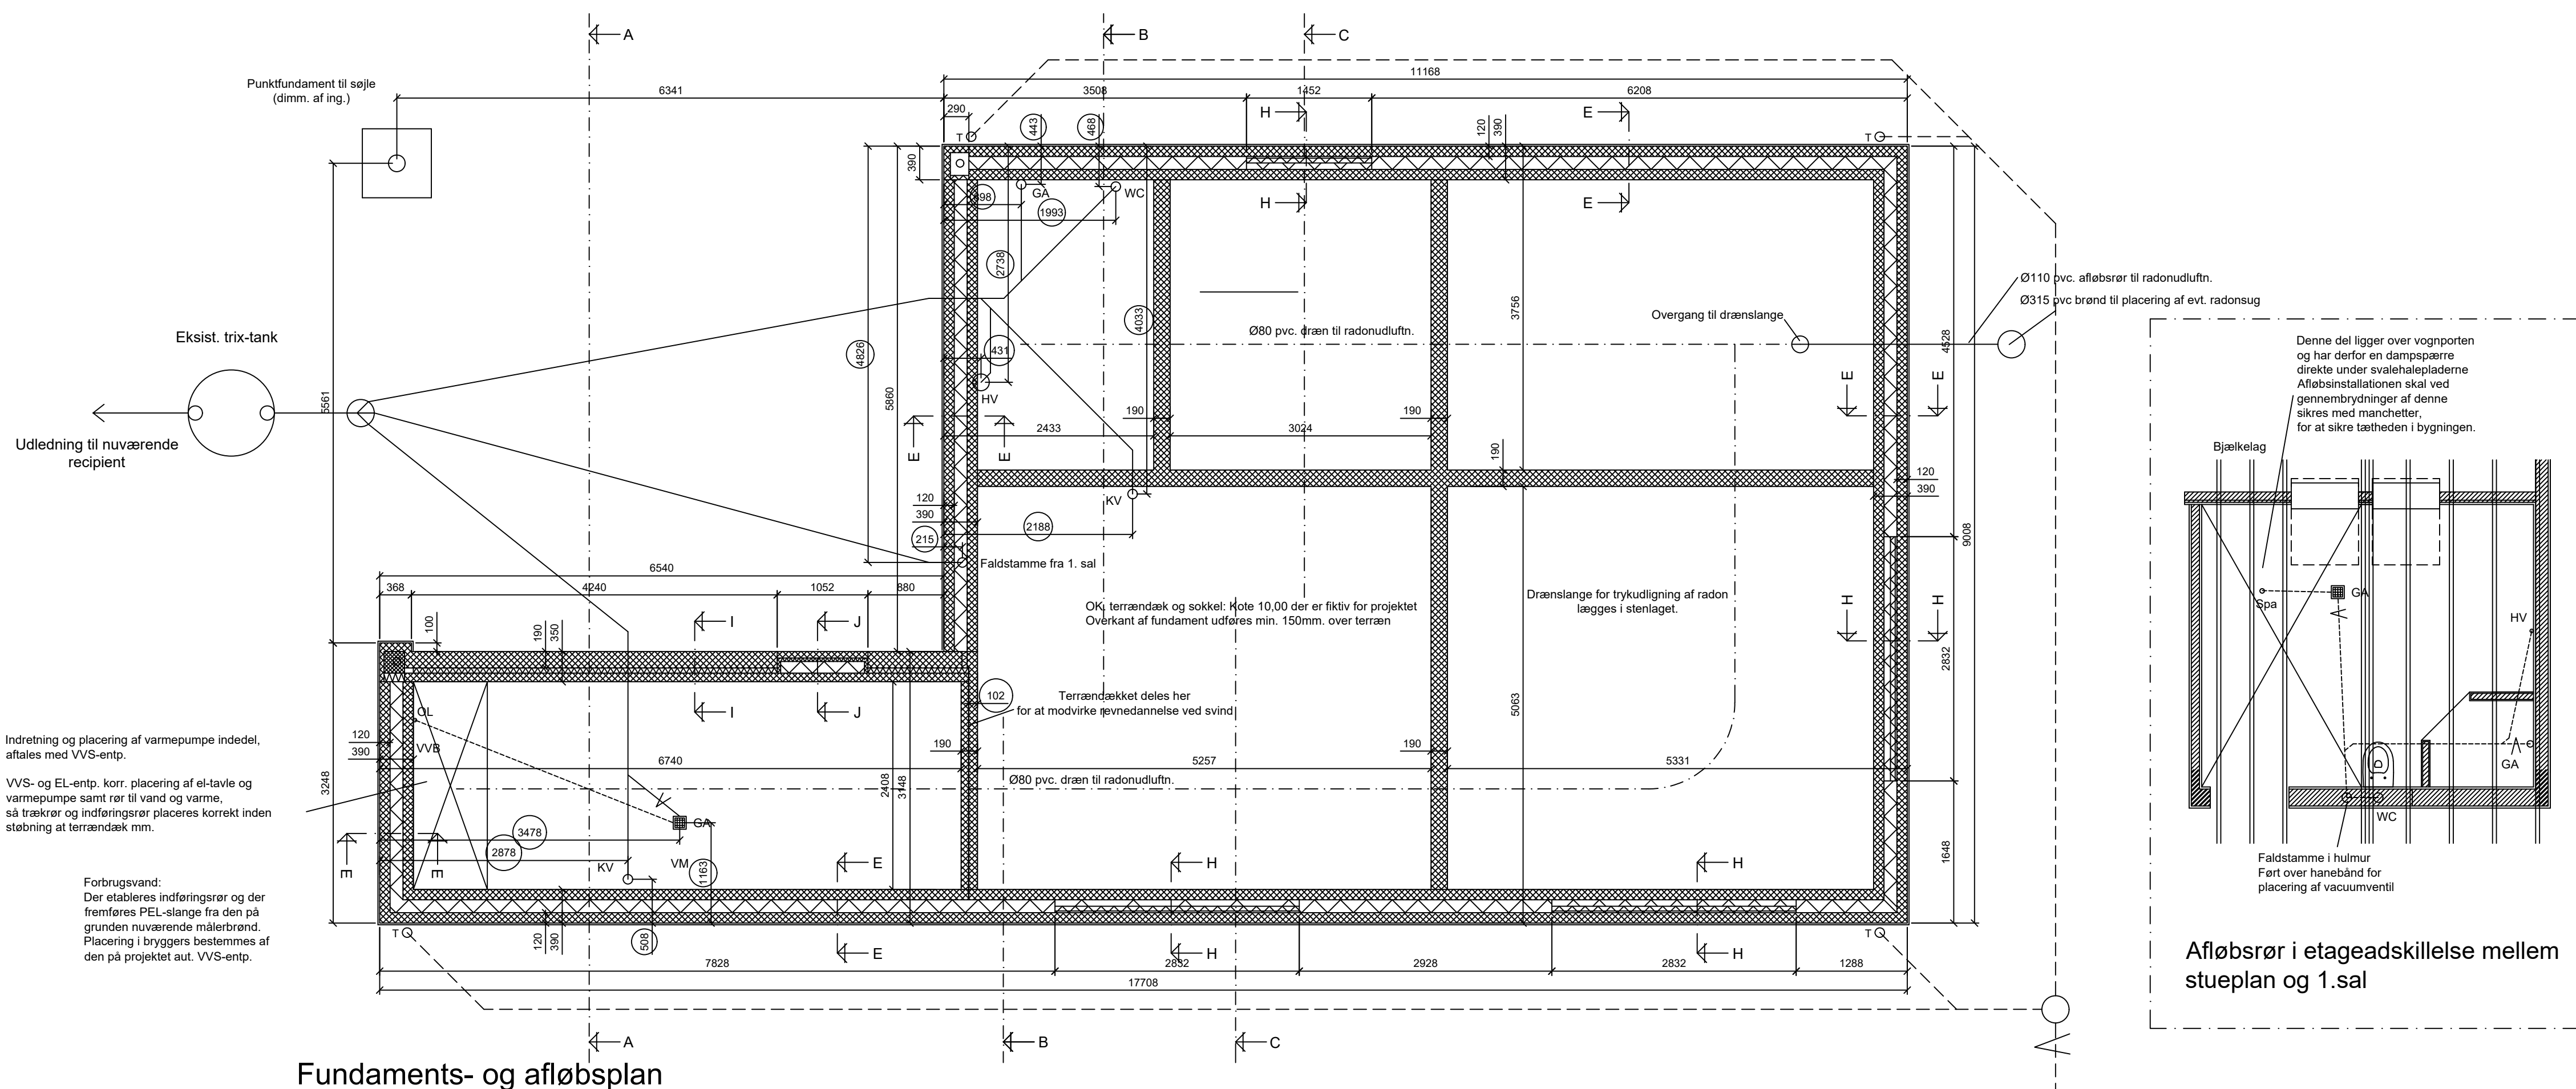


Der etableres faskine i havearealet der aftager tagvand fra bygningen
Dimm. af faskinen skal foretages i forhold til jordens beskaffenhed.


Nyt enfamiliehus - Lundevej 5
John Jørgensen
Lundevej 5 - 4652 Hårlev
Matr.nr. 1g - LI.Linde By, Hårlev
Fundaments- og afløbsplan
Mål: 1:50
Dato: 26-09-2025

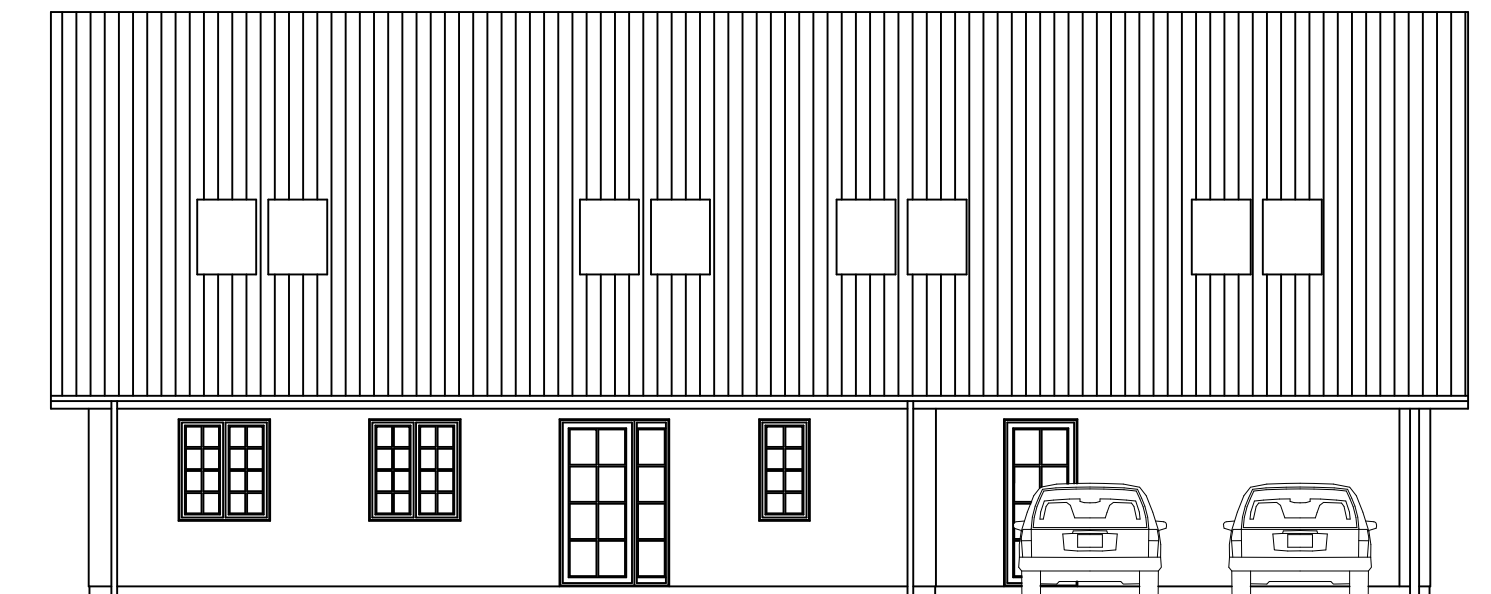

Facade mod Nord

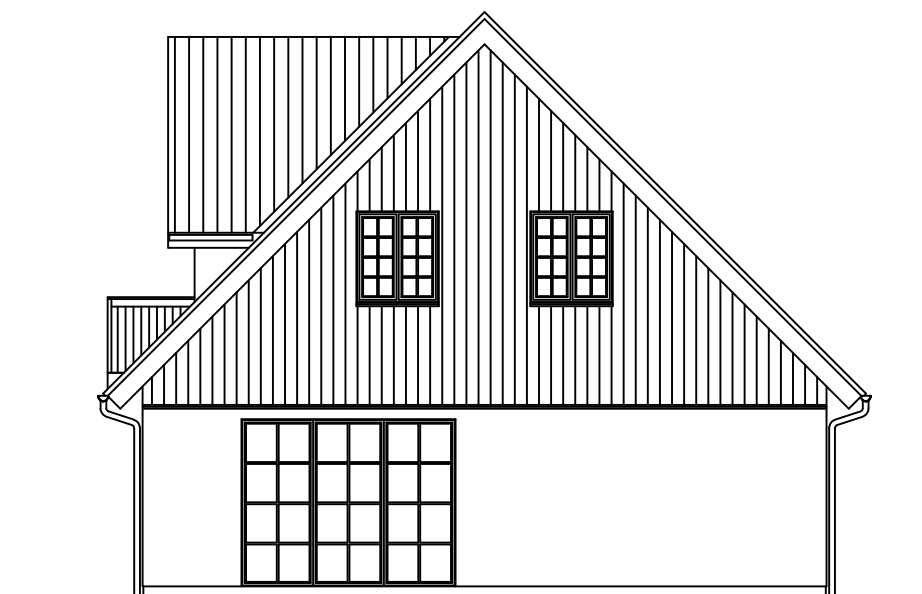

Gavl mod Øst

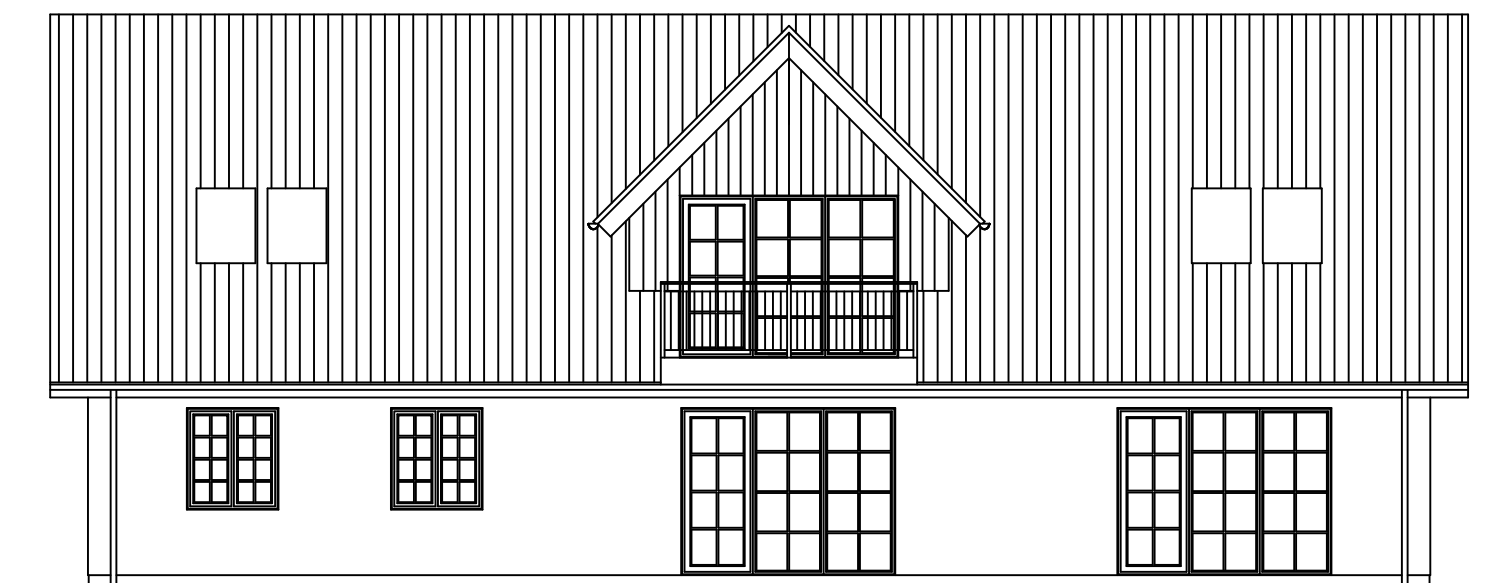

Facade mod Syd



Gavl mod Vest

Nyt enfamiliehus - Lundevej 5

John Jørgensen


Lundevej 5 - 4652 Hårlev

Matr.nr. 1g - LI.Linde By, Hårlev

Gavle og facader

Mål: 1:100

Dato: 26-09-2025

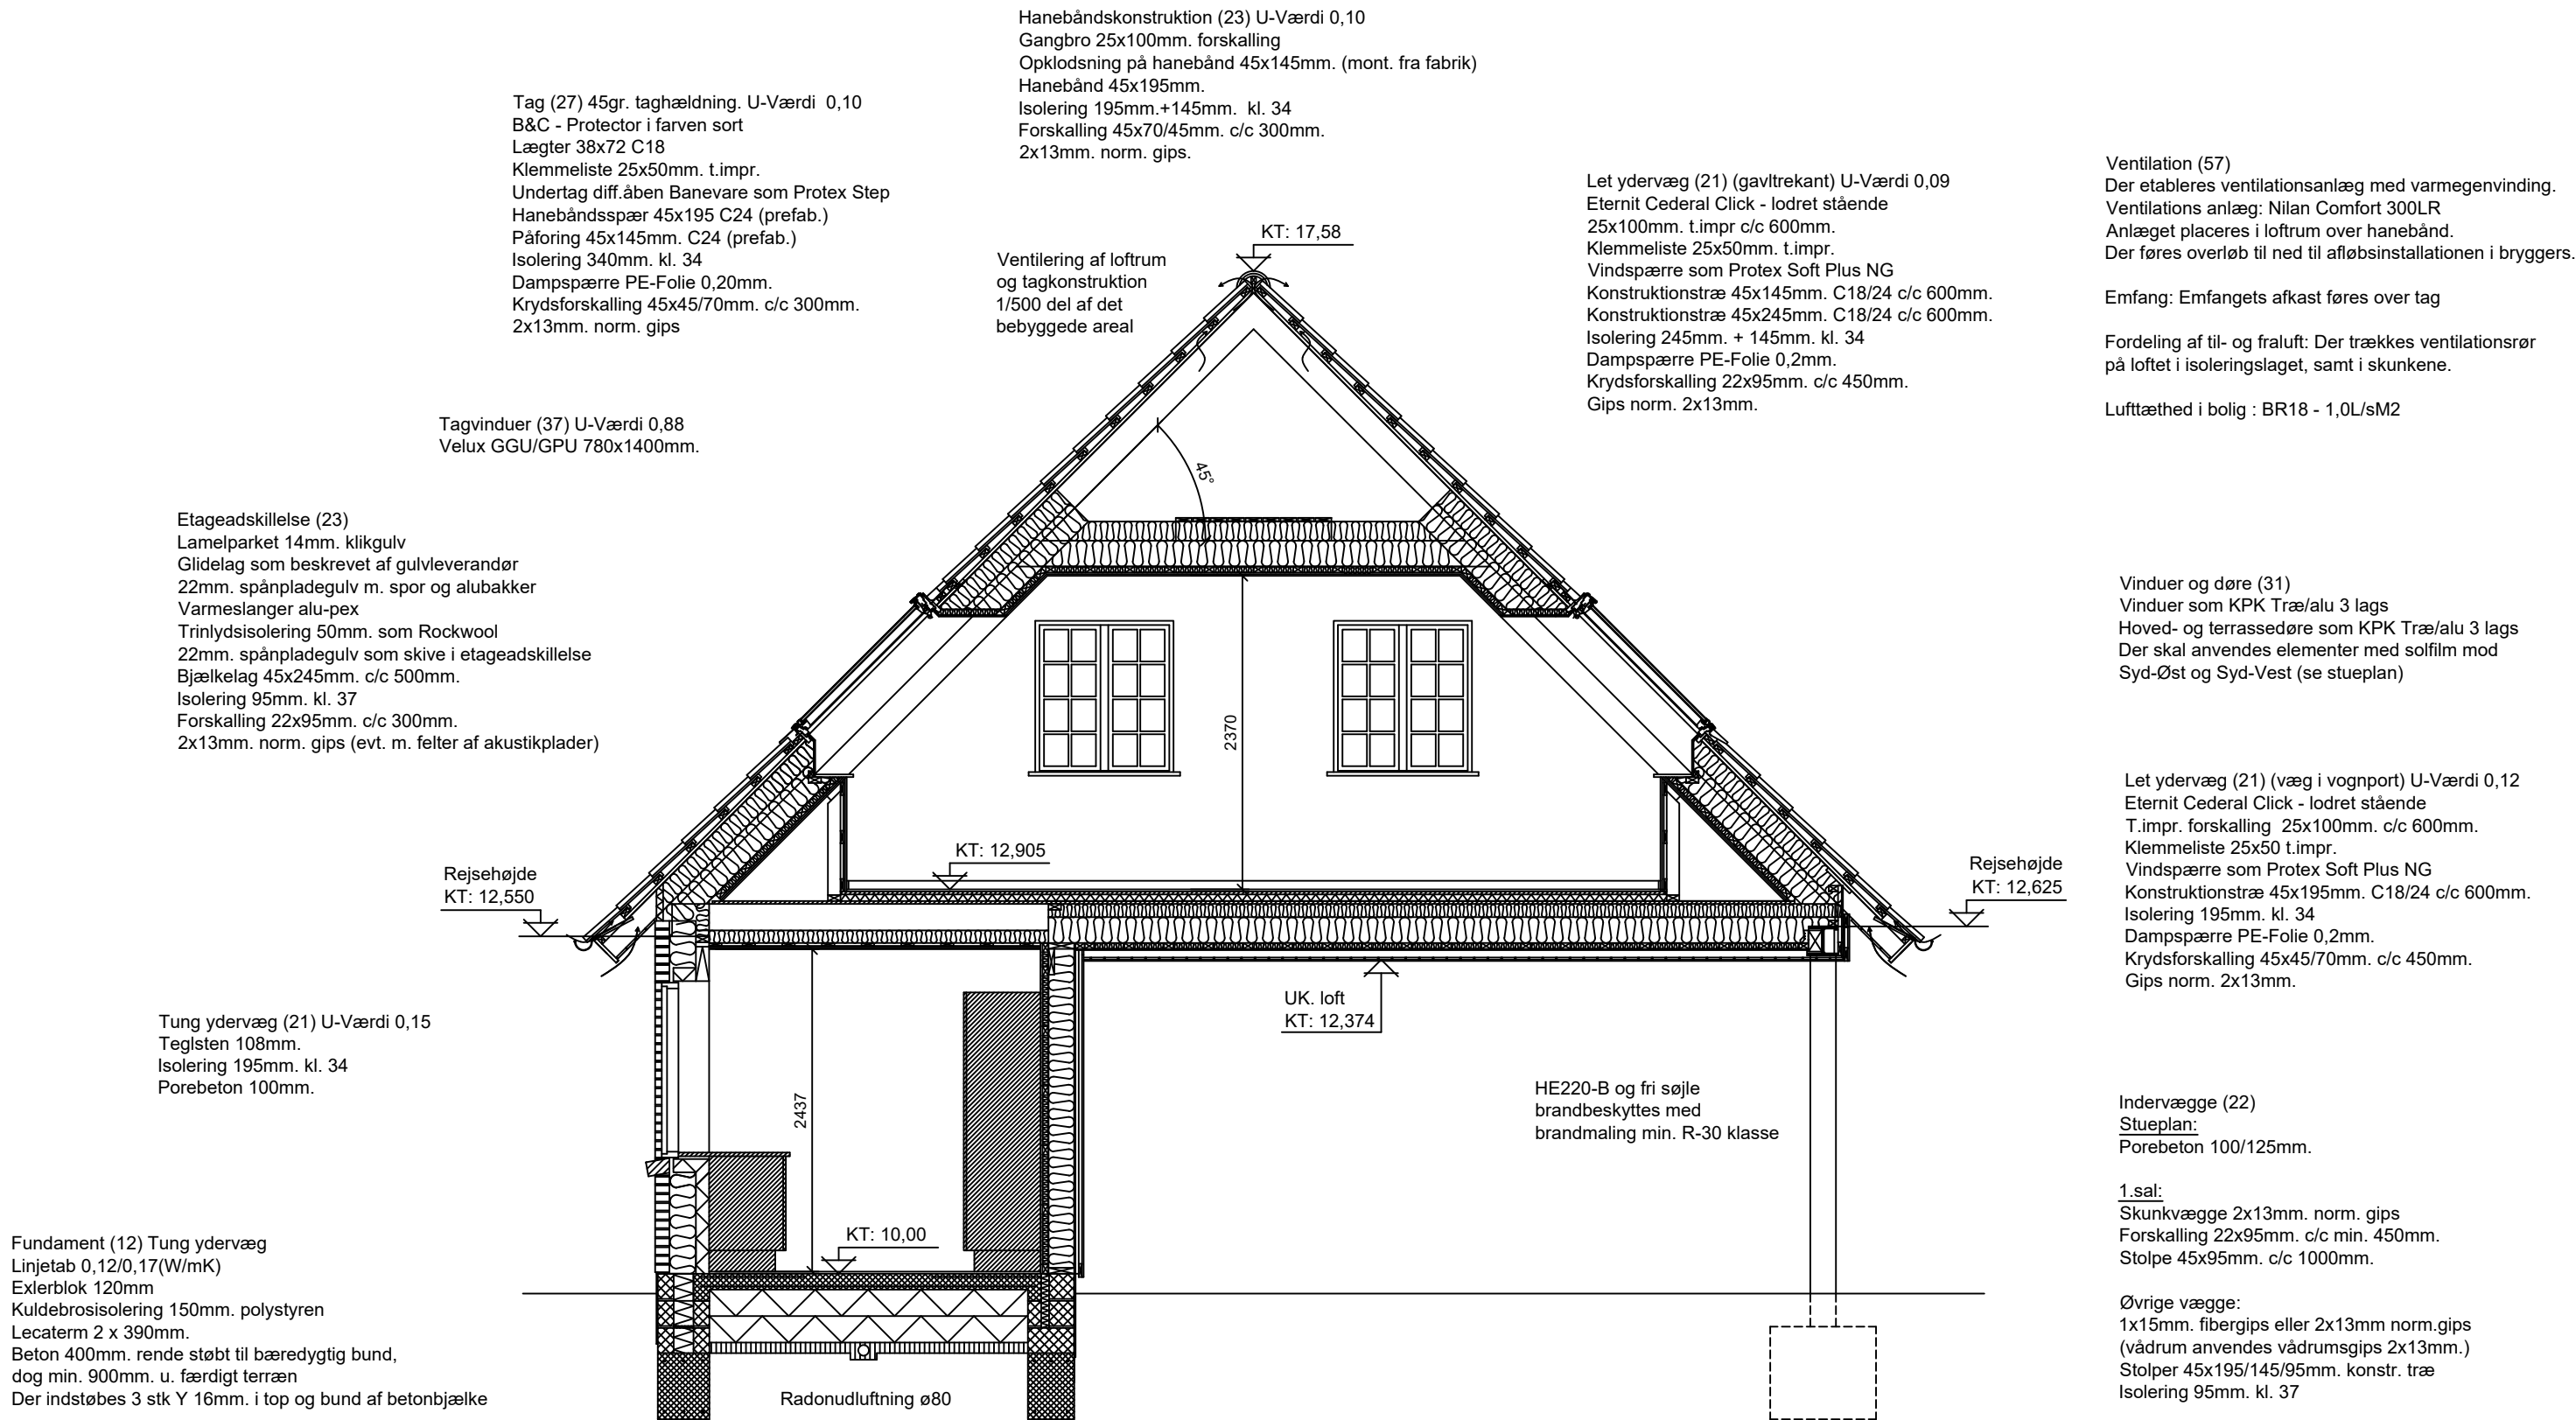

Snit A-A

Fundament (12) Let ydervæg
Linjetab 0,15/0,17(W/mK)
Exlerblok 2 x 190mm
Kuldebrosisolering 60mm. Kingspan K3
Exlerblok 100mm. (indv.)
Exlerblok 350mm.
Beton 350mm. rende støbt til bæredygtig bund,
dog min. 900mm. u. færdigt terræn
Der indstøbes 3 stk Y 16mm. i top og bund af betonbjælke


Terrændæk (13) U-Værdi 0,08
Gulvbelægning af klinker eller lamelparket
Underlag for lamelparket i beboelsesrum
Vådrumssikring i badeværelse.
Betondæk 120mm.
Y-150 x 150 x 8mm. armering i bund
Y-150 x 150 x 8mm. som armering langs kanter
og over midterfundament i top af dæk.
Polystyren 400mm.
Kappilarbrydende lag af ærtesten min. 80mm.
Sandfuld til bæredygtig bund.

Etageadskillelse (23) BD-30 U-Værdi 0,10
Lamelparket 14mm. klikgulv
Glidelag som beskrevet af gulvleverandør
22mm. spånpladegulv m. spor og alubakker
Varmeslanger alu-pex
Trinlydsisolering 50mm. som Rockwool
Dampspærre 0,20mm. PE-Folie
22mm. spånpladegulv som skive i etageadskillelse
Bjælkelag 45x295mm. c/c 500mm.
Isolering 95 + 195 mm. kl. 34
Forskalling 45x70mm. c/c 300mm.
Isolering 45mm. kl.34
Swisspearl Windstopper Connect 9mm.
Lægte 38x56mm. på kant c/c ca. 800mm.
Udhængsbrædder 16x95mm.

Nyt enfamiliehus - Lundevej 5

John Jørgensen
Lundevej 5 - 4652 Hårlev
Matr.nr. 1g - LI.Linde By, Hårlev
Snit A-A

Mål: 1:50
Dato: 26-09-2025

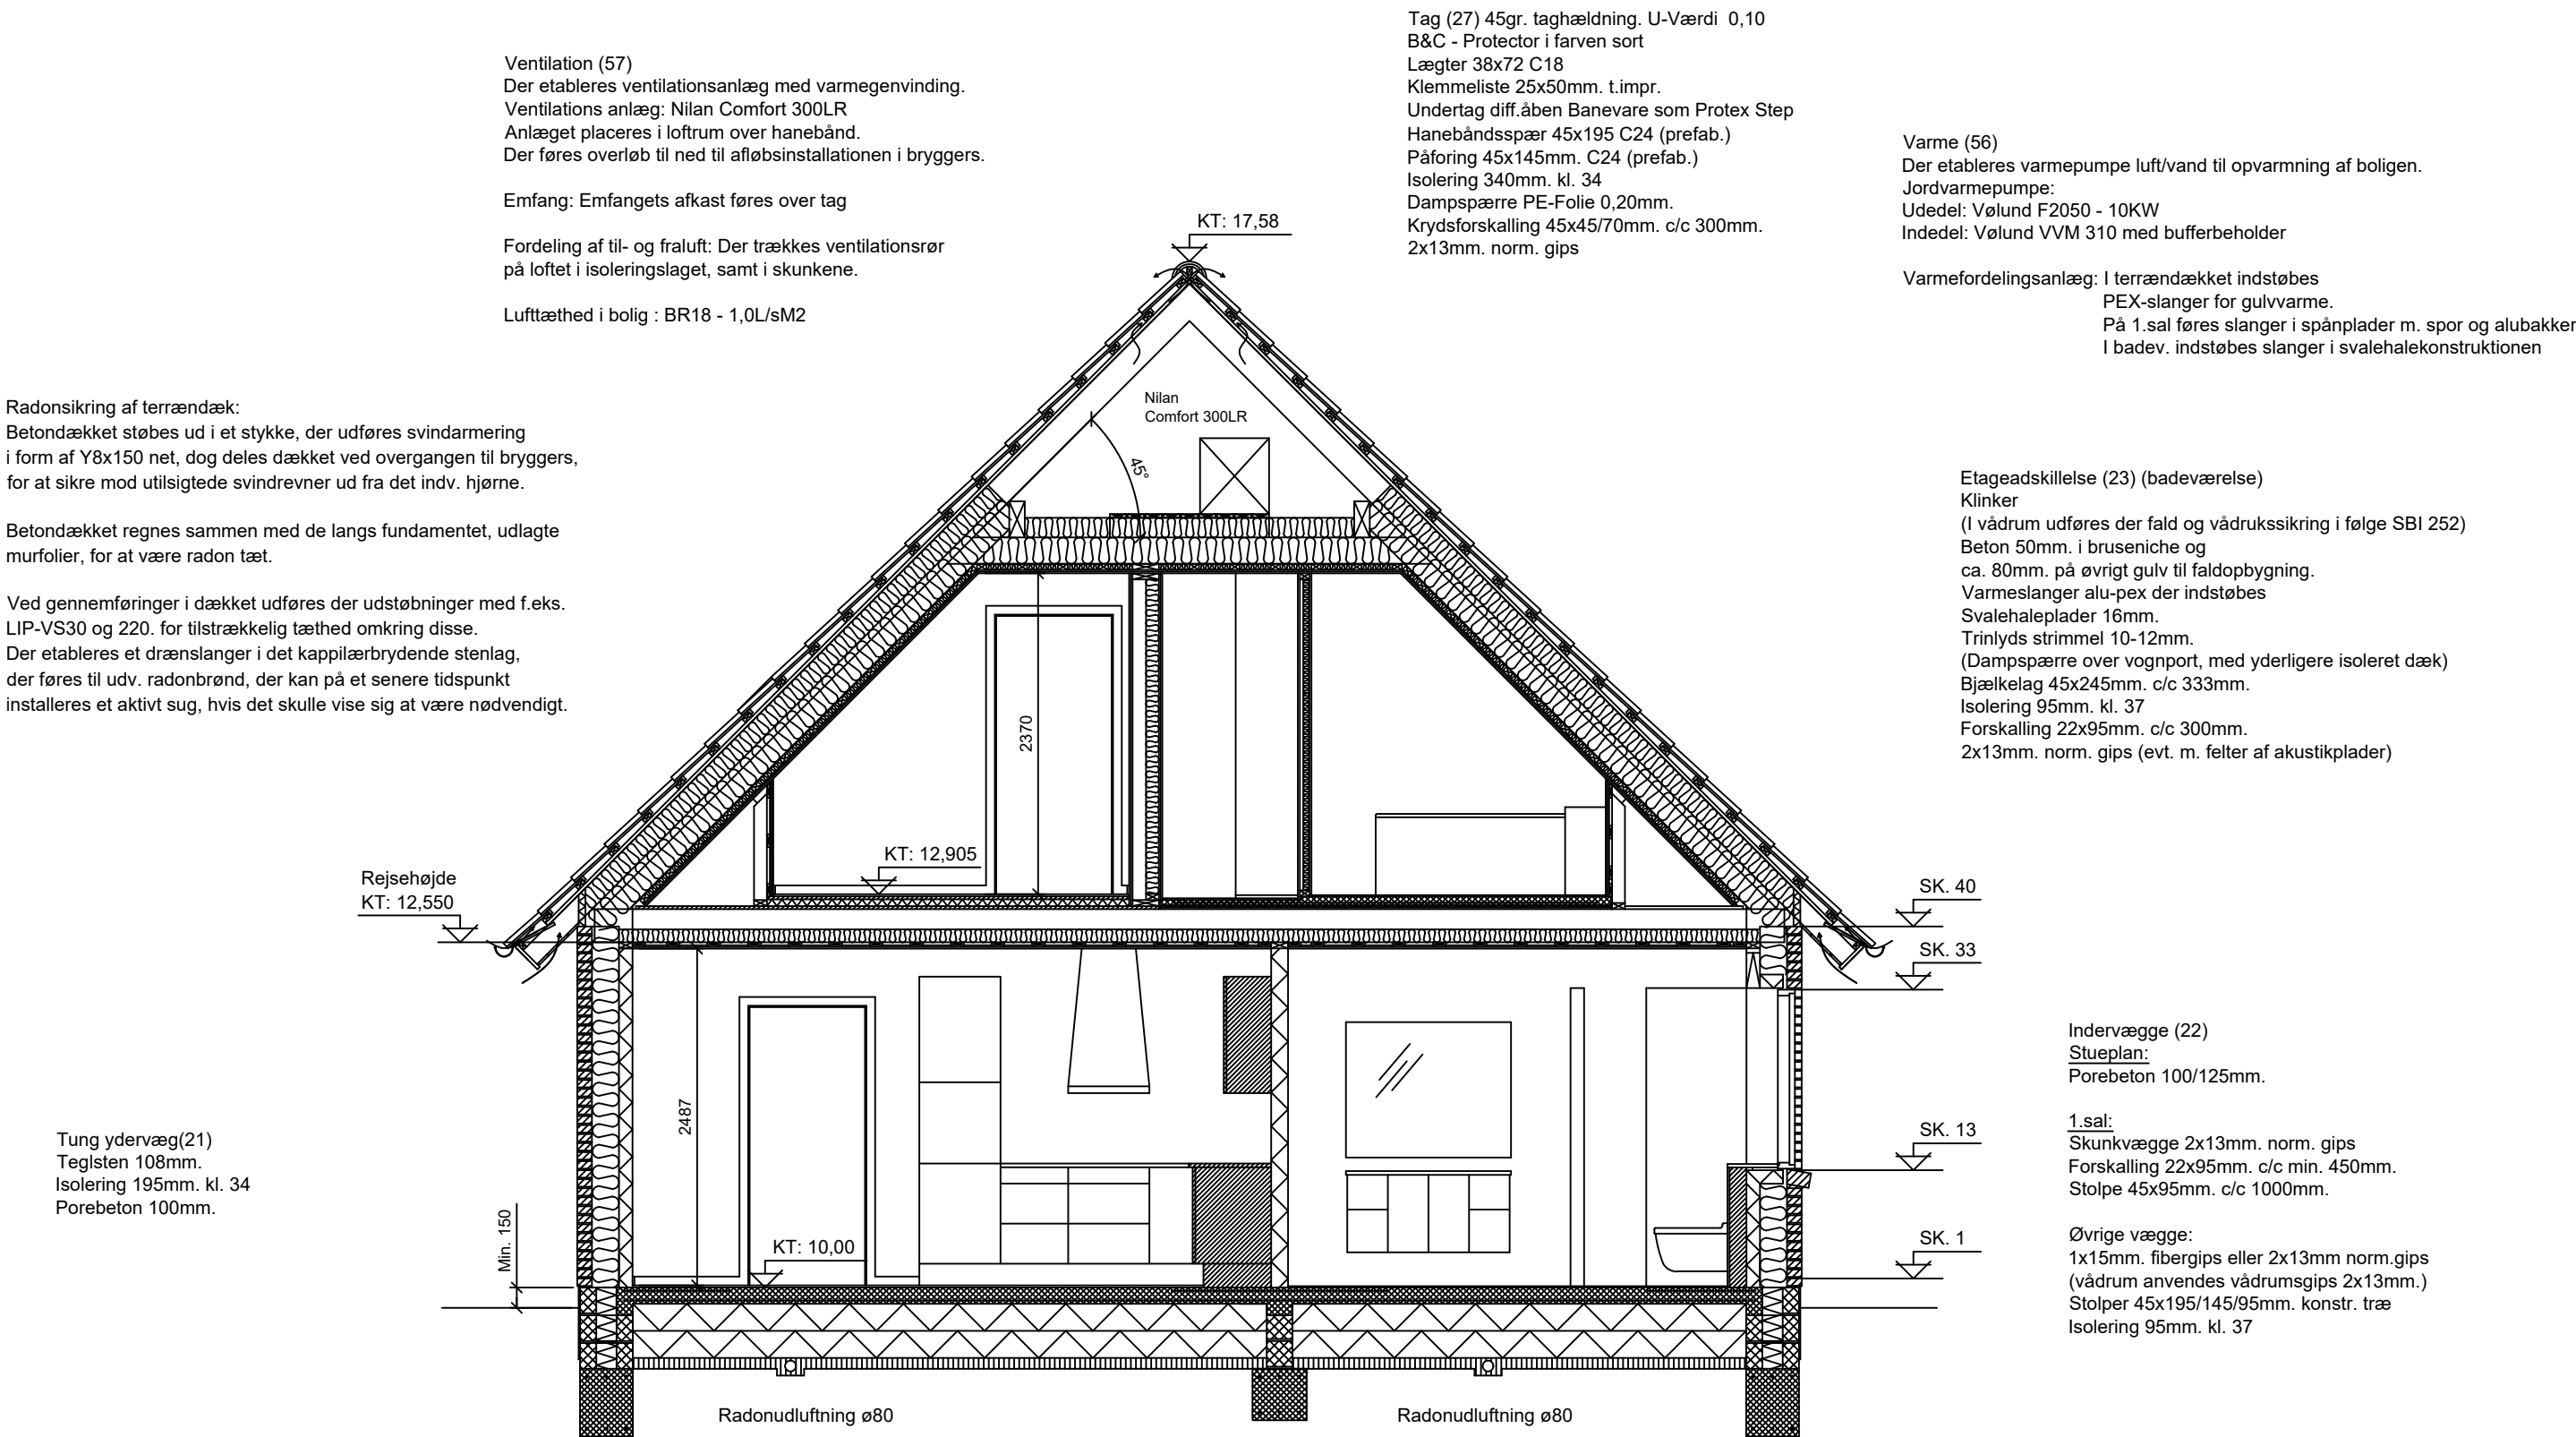

Snit B-B

Nyt enfamiliehus - Lundevej 5

John Jørgensen
Lundevej 5 - 4652 Hårlev
Matr.nr. 1g - LI.Linde By, Hårlev
Snit B-B
Mål: 1:50
Dato: 26-09-2025

Let ydervæg (21) (flunke og front på kvist)
(U-Værdi 0,12)
Eternit Cederal Click - lodret stående
25x100mm. t.impr c/c 600mm.
Klemmeliste 25x50mm. t.impr.
Vindspærre som Protex Soft Plus NG
Konstruktionstræ 45x245mm. C18/24 c/c 600mm.
Isolering 245mm. kl. 34
Dampspærre PE-Folie 0,2mm.
Krydsforskalling 45x45/70mm. c/c 450mm.
Isolering 45mm. kl. 34
Gips norm. 2x13mm.

Tag (27) 45gr. taghældning på kvist U-Værdi 0,13
B&C - Protector i farven sort
Lægter 38x72 C18
Klemmeliste 25x50mm. t.impr.
Undertag diff.åben Banevare som Protex Step
Hanebåndsspær 45x245 C24 (prefab.)
Isolering 245mm. kl. 34
(v. hanebånd) Isolering 195m+145mm. kl. 34
Dampspærre PE-Folie 0,20mm.
Krydsforskalling 45x45/70mm. c/c 300mm.
2x13mm. norm. gips

Tag (27) 45gr. taghældning. U-Værdi 0,10
B&C - Protector i farven sort
Lægter 38x72 C18
Klemmeliste 25x50mm. t.impr.
Undertag diff.åben Banevare som Protex Step
Hanebåndsspær 45x195 C24 (prefab.)
Påforing 45x145mm. C24 (prefab.)
Isolering 340mm. kl. 34
Dampspærre PE-Folie 0,20mm.
Krydsforskalling 45x45/70mm. c/c 300mm.
2x13mm. norm. gips

Hanebåndskonstruktion (23) U-Værdi 0,10
Gangbro 25x100mm. forskalling
Opklodsning på hanebånd 45x145mm. (mont. fra fabrik)(Ikke på kvist)
Hanebånd 45x195mm.
Isolering 195mm.+145mm. kl. 34
Forskalling 45x45/70mm. c/c 300mm.
2x13mm. norm. gips.

Let ydervæg (21) (gavltrekant) U-Værdi 0,09
Eternit Cederal Click - lodret stående
25x100mm. t.impr c/c 600mm.
Klemmeliste 25x50mm. t.impr.
Vindspærre som Protex Soft Plus NG
Konstruktionstræ 45x145mm. C18/24 c/c 600mm.
Konstruktionstræ 45x245mm. C18/24 c/c 600mm.
Isolering 245mm. + 145mm. kl. 34
Dampspærre PE-Folie 0,2mm.
Krydsforskalling 22x95mm. c/c 450mm.
Gips norm. 2x13mm.

Etageadskillelse (23)
Lamelparket 14mm. klikgulv
Glidelag som beskrevet af gulvleverandør
22mm. spånpladegulv m. spor og alubakker
Varmeslanger alu-pex
Trinlydisisolering 50mm. som Rockwool
22mm. spånpladegulv som skive i etageadskillelse
Bjælkelag 45x245mm. c/c 500mm.
Isolering 95mm. kl. 37
Forskalling 22x95mm. c/c 300mm.
2x13mm. norm. gips (evt. m. felter af akustikplader)

Indervægge (22)
Stueplan:
Porebeton 100/125mm.

1.sal:
Skunkvægge 2x13mm. norm. gips
Forskalling 22x95mm. c/c min. 450mm.
Stolpe 45x95mm. c/c 1000mm.

Øvrige vægge:
1x15mm. fibergips eller 2x13mm norm.gips
(vådrum anvendes vådrumsgips 2x13mm.)
Stolper 45x195/145/95mm. konstr. træ
Isolering 95mm. kl. 37

Tag (27) Fald 50mm. pr. 1000mm. (U-Værdi 0,14)
Terrassebrædder
Kileopbygning
Tagpap 2 - lag
Tagkrydsfiner 21mm. antimug behandlet
Luft 25mm.
Bjælkelag 45x245mm. C24 c/c max 500mm.
Skråstkåret for fald i udhæng
Isolering 200mm. Kingspan K12 kl. 21
Dampspærre PE-Folie 0,20mm.
Krydsforskalling 22x95mm. c/c 300mm.
2x13mm. norm. gips (evt. m. felter af akustikplader)


Vinduer og døre (31)
Vinduer som KPK Træ/alu 3 lags
Hoved- og terrassedøre som KPK Træ/alu 3 lags
Der skal anvendes elementer med solfilm mod
Syd-Øst og Syd-Vest (se stueplan)

Terrændæk (13) U-Værdi 0,08
Gulvbelægning af klinker eller lamelparket
Underlag for lamelparket i beboelsesrum
Vådrumssikring i badeværelse.
Betondek 120mm.
Y-150 x 150 x 8mm. armering i bund
Y-150 x 150 x 8mm. som armering langs kanter
og over midterfundament i top af dæk.
Polystyren 400mm.
Kappilarbrydende lag af ærtesten min. 80mm.
Sandfuld til bæredygtig bund.

Fundament (12) (Midterfundament)
Exlerblok 2 x 190mm.
Beton 400mm. rende støbt til bæredygtig bund,
dog min. 400mm. højde.
Der indstøbes 3 stk Y 16mm. i top og bund af betonbjælke

Fundament (12) Let ydervæg
Linjetab 0,15/0,17(W/mK)
Exlerblok 2 x 190mm
Kuldebrosisolering 60mm. Kingspan K3
Exlerblok 100mm. (indv.)
Exlerblok 350mm.
Beton 350mm. rende støbt til bæredygtig bund,
dog min. 900mm. u. færdigt terræn
Der indstøbes 3 stk Y 16mm. i top og bund af betonbjælke

Snit C-C

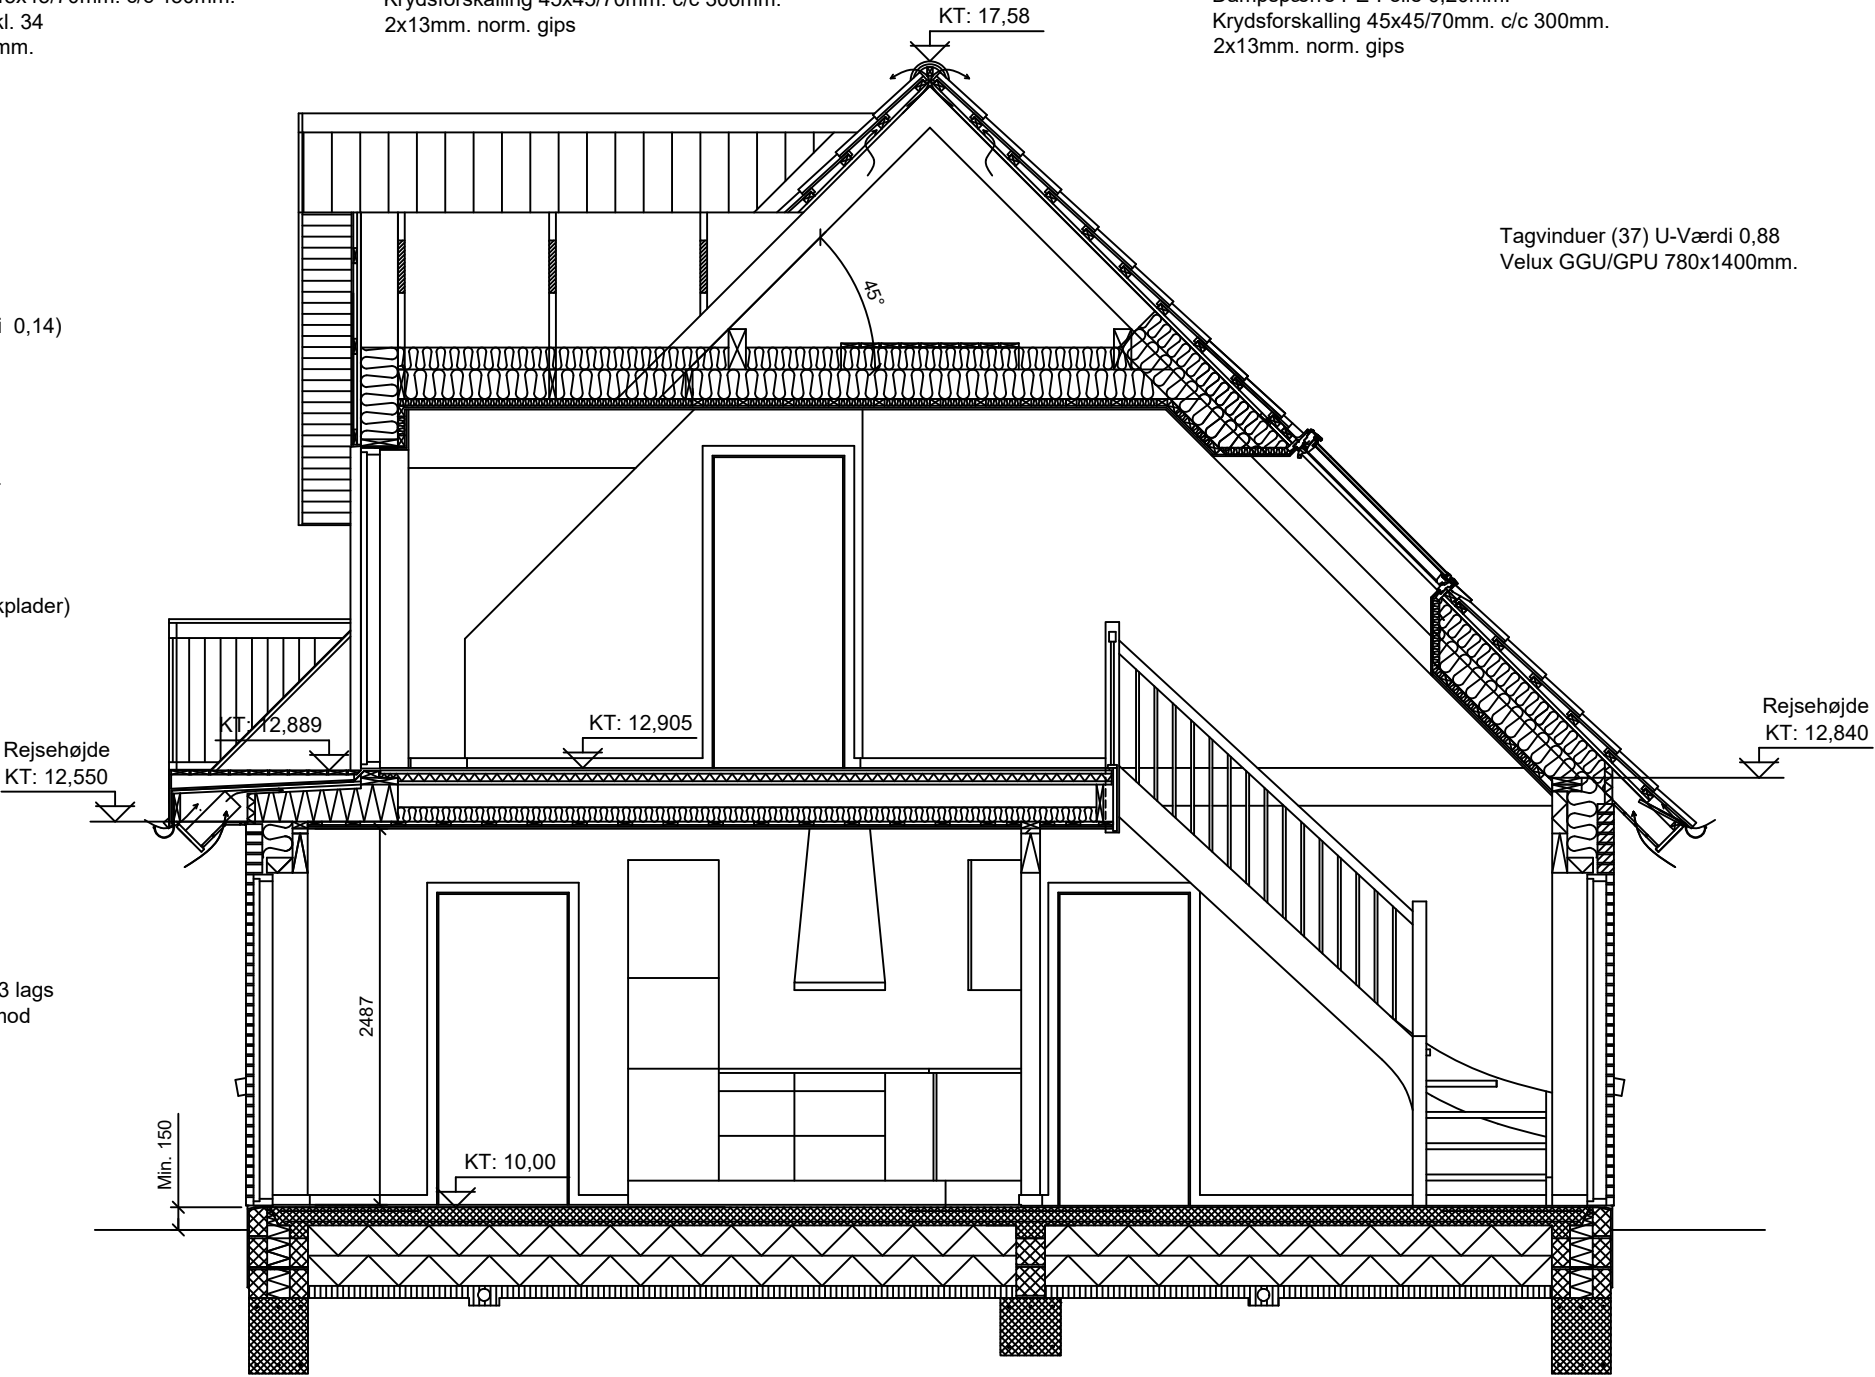

Nyt enfamiliehus - Lundevej 5

John Jørgensen

Lundevej 5 - 4652 Hårlev

Matr.nr. 1g - Ll.Linde By, Hårlev

Snit C-C

Mål: 1:50

Dato: 26-09-2025