

Opmålingsdiagram
 29 04

Måleblad

Mærk: Ifølge lovbekendtgørelse nr. 6 af 7. jan. 1977, er den, som flytter, borttager, beskadiger eller ødelægger et kendetligt skelmærke eller et varigt mærke for opmåling, pligtig at betale udgifterne ved dets genanbringelse.

Landinspektørerne
 Steffen Nordgaard og Poul Erik Jensen
 Røngersvej 13, Rønge, 4660 Store-Møddinge
 Tlf. 03-703024

Skelpunkt afmærket med:
 B o Betonskelpæl
 J o Jernrør med skeltegn
 S o Sten med skeltegn
 T o Træpæl med indbrændt skeltegn

Signaturforklaring

Skel, der findes i marken
 --- Blinde skel, der ikke bortfalder
 Særlige signaturer se D. S. 198 (Febr. 1940)


Fikspunkt afmærket med:
 o Betonblok og drænrør
 o Jernrør
 Bipunkt afmærket med:
 B o Betonblok
 D o Drænrør

Ejerlav: *Hollug By, Hollug*
 Kommune: *Slejns*

Parcel af matr. nr. 1^a

Opmålt i *oktober* 1980 af
 Målförhold: *1:1000*
 Jr. nr. *72/1980*

Hans Bekholm Pedersen
 Landinspektør
 31. JUL U.J. 1981 * 08838

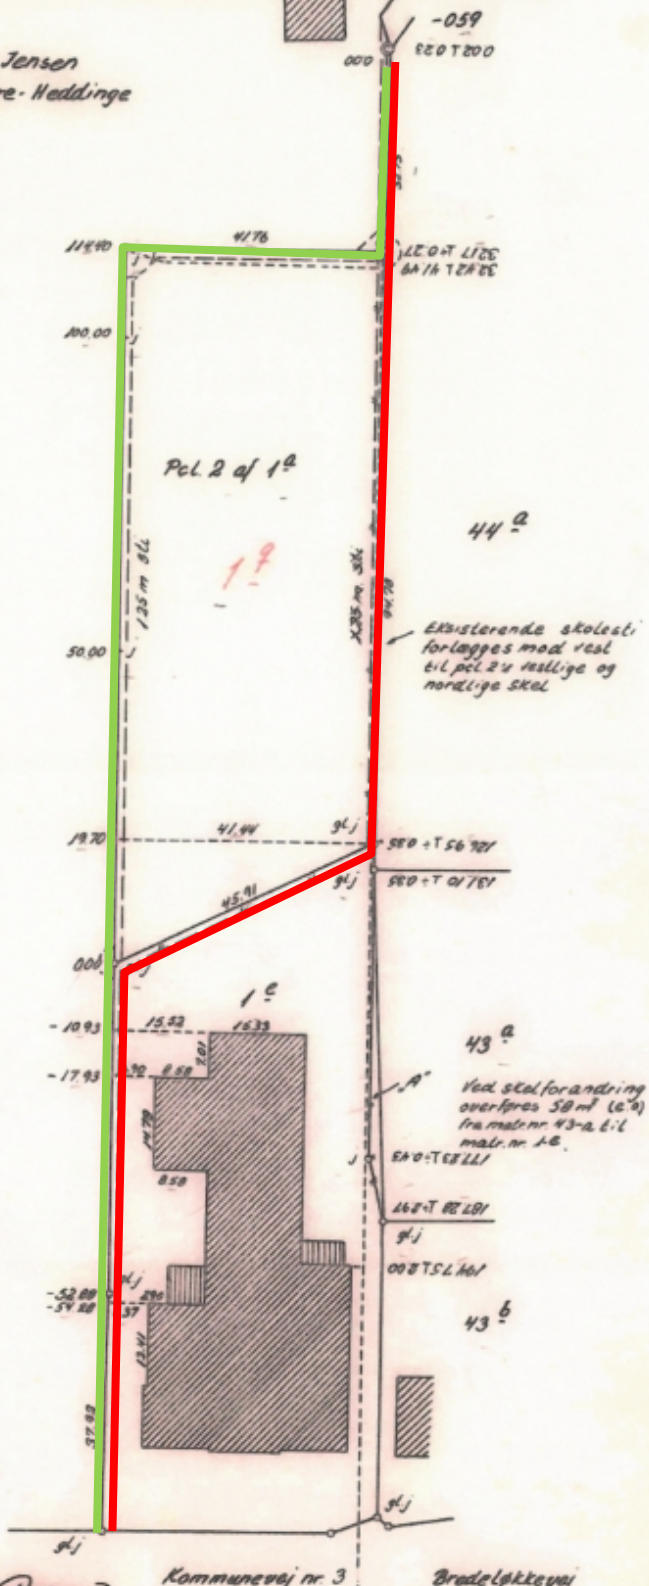

LANDINSPEKTØRERNE
STEFFEN NORDGAARD & POUL ERIK JENSEN
RENGEVEJ 13 · 4660 STORE-HEDDINGE
TELEFON (03) 70 30 24 GIRO 5 70 01 75

Vort j.nr. 72/1980 LB/LC

ERKLÆRING OM OMLÆGNING
af offentlig skolesti ved "Det gamle Mejeri"
i Holtug

Da der ved udstykning af matr. nr. 1-a Holtug By, Holtug af hensyn til den fremtidige udvidelse af fabrikken på matr. nr. 1-e smst. ønskes foretaget en forlægning af den eksisterende 1.25 m brede offentlig skolesti over matr. nr. 1-a og 1-e, meddeler undertegnede ejere af nævnte ejendomme herved samtykke til, at stien omlægges på matrikelkortet, som vist på vedhæftede rids.

Holtug, den 4/1 - 1981
.....
A. Ebdrup
.....
som ejer af matr. nr. 1-a

Holtug, den 23/12 - 80
.....
JØRGEN R. MÜLLER A/S
HOLTUG
4660 STORE-HEDDINGE
TELF. (03) 70 02 00
.....
som ejer af matr. nr. 1-e

Undertegnede kommunalbestyrelse godkender at vejen omlægges på matrikelkortet.
STEVNS KOMMUNE, KOMMUNALBESTYRELSEN
Store Heddinge, den 22. januar 1981.....

A. Ebdrup P.k.v.
.....
A. Ebdrup borgmester
Knud Tyllesen
.....
Knud Tyllesen